




4

SKRZYŻOWANIE

LEGENDA

-  A-3 ZNAKI ISTNIEJĄCE
-  A-3 ZNAKI PROJEKTOWANE

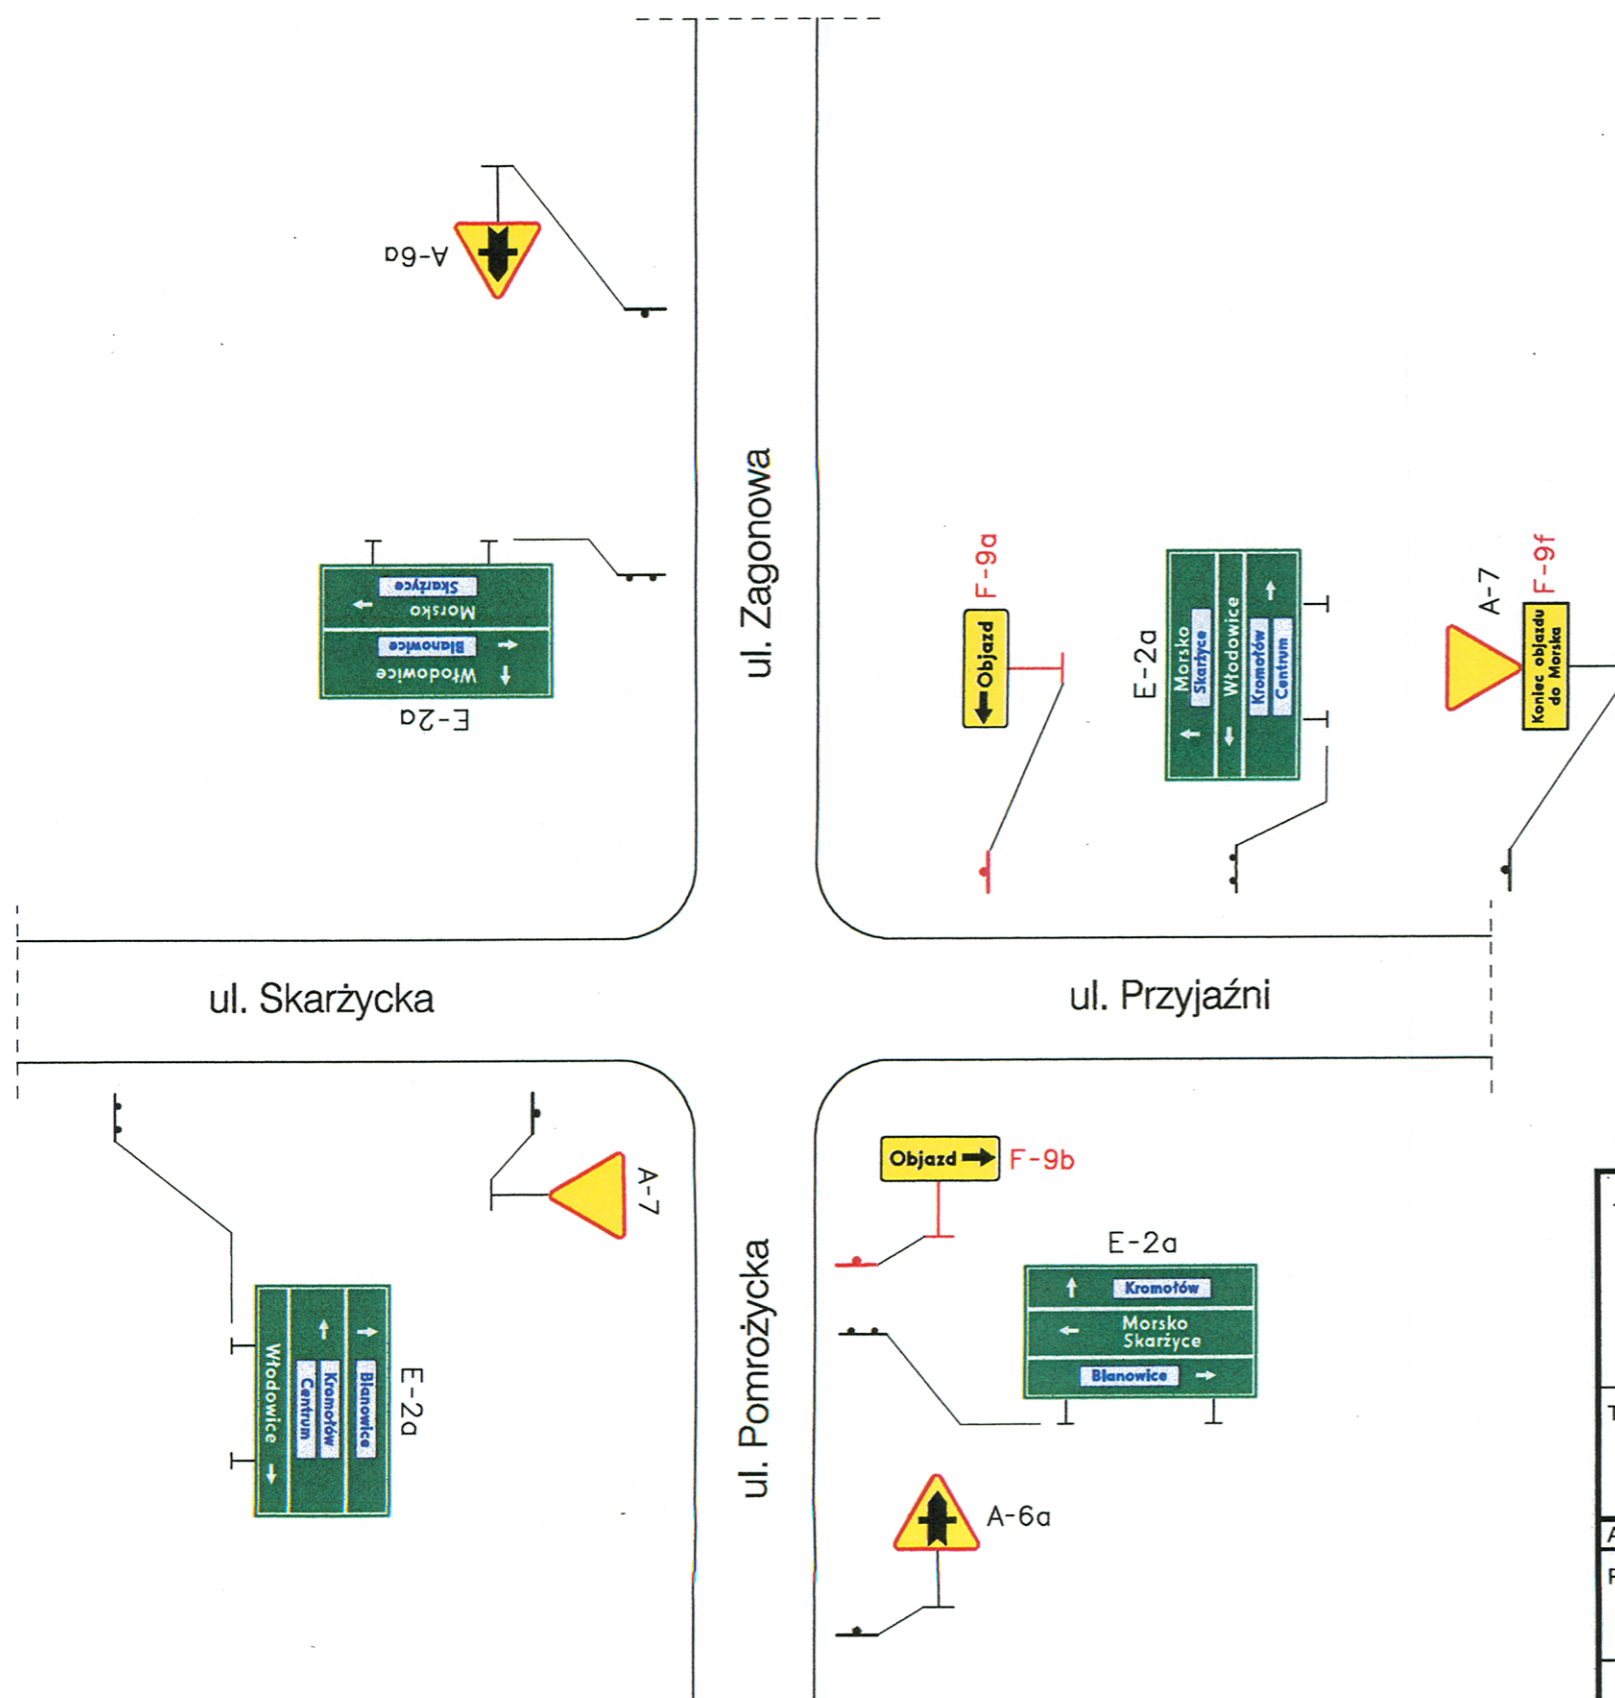

egz. NR

TYTUŁ OPRACOWANIA Przebudowa mostu w ciągu drogi powiatowej nr 1713 S relacji Zawiercie – Włodowice – Kotowice w m. WŁODOWICE . POZ. 06 TYMCZASOWA ORGANIZACJA RUCHU.			NR UMOWY 14/DZ 3 /2011		
TREŚĆ RYSUNKU OZNAKOWANIE OBJAZDÓW – skrzyżowanie 4			STADIUM P.T.		
AUTOR Projektowała	NAZWISKO mgr inż. Anna Koehler Nr upraw. 153/98	PODPIS 	 ZAKŁAD PROJEKTOWANIA, USŁUG I REALIZACJI ROBÓT INŻYNIERSKICH „MOST” <small>40-282 KATOWICE ul. SIKORSKIEGO 18/35 TEL. (32) 255 43 99</small>		
Kreśliła			NR PROJEKTU 1 1 5 0 4 0 6	NR RYS. 04	DATA UKOŃ X. 2011r.
Sprawdził					SKALA