
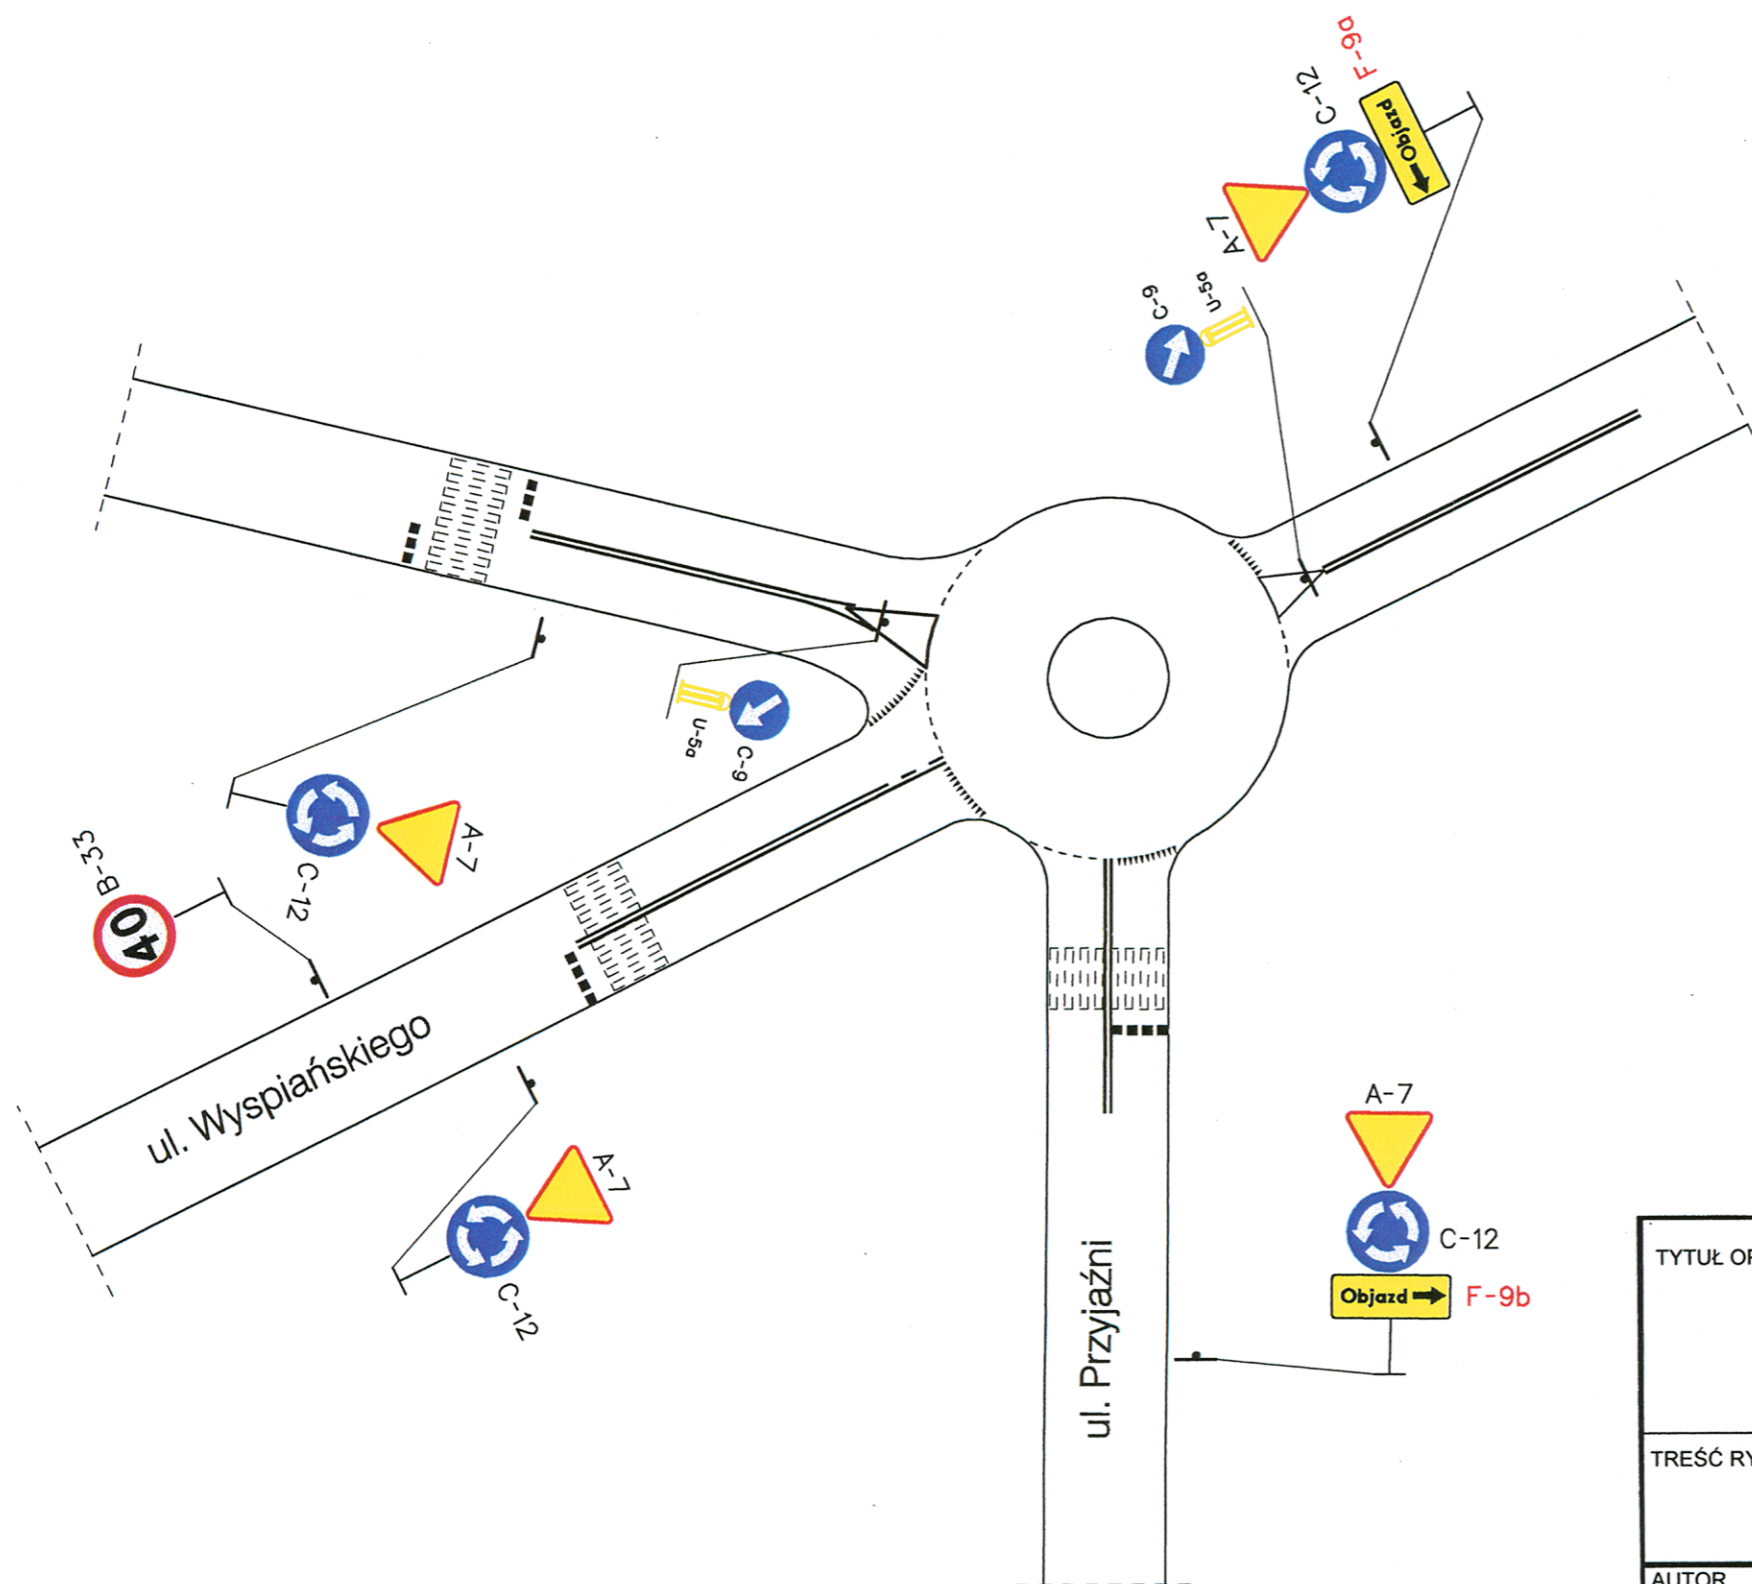


5

BLANOWICE - RONDO

LEGENDA

-  A-3 ZNAKI ISTNIEJĄCE
-  A-3 ZNAKI PROJEKTOWANE



egz. NR

| | | | |
|--|---|---------------------|--|
| TYTUŁ OPRACOWANIA | | NR UMOWY | |
| Przebudowa mostu w ciągu drogi powiatowej nr 1713 S relacji Zawiercie – Włodowice – Kotowice w m. WŁODOWICE. | | 14/DZ 3 /2011 | |
| POZ. 06 TYMCZASOWA ORGANIZACJA RUCHU. | | | |
| TREŚĆ RYSUNKU | | STADIUM | |
| OZNAKOWANIE OBJAZDÓW – skrzyżowanie 5 | | P.T. | |
| AUTOR | NAZWISKO | PODPIS |  ZAKŁAD PROJEKTOWANIA, USŁUG I REALIZACJI ROBÓT INŻYNIERSKICH „MOST” <small>40-282 KATOWICE ul. SIKORSKIEGO 18/35 TEL. (32) 255 43 99</small> |
| Projektowała | mgr inż. Anna Koehler Nr upraw. 153/98 | <i>Anna Koehler</i> | |
| Kreśliła | | | |
| Sprawdził | | | NR PROJEKTU |
| | | | 1 1 5 0 4 0 6 |
| | | | NR RYS. |
| | | | 05 |
| | | | DATA UKOŃ |
| | | | X. 2011r. |
| | | | SKALA |