




6


BLANOWICE

LEGENDA

-  A-3 ZNAKI ISTNIEJĄCE
-  A-3 ZNAKI PROJEKTOWANE

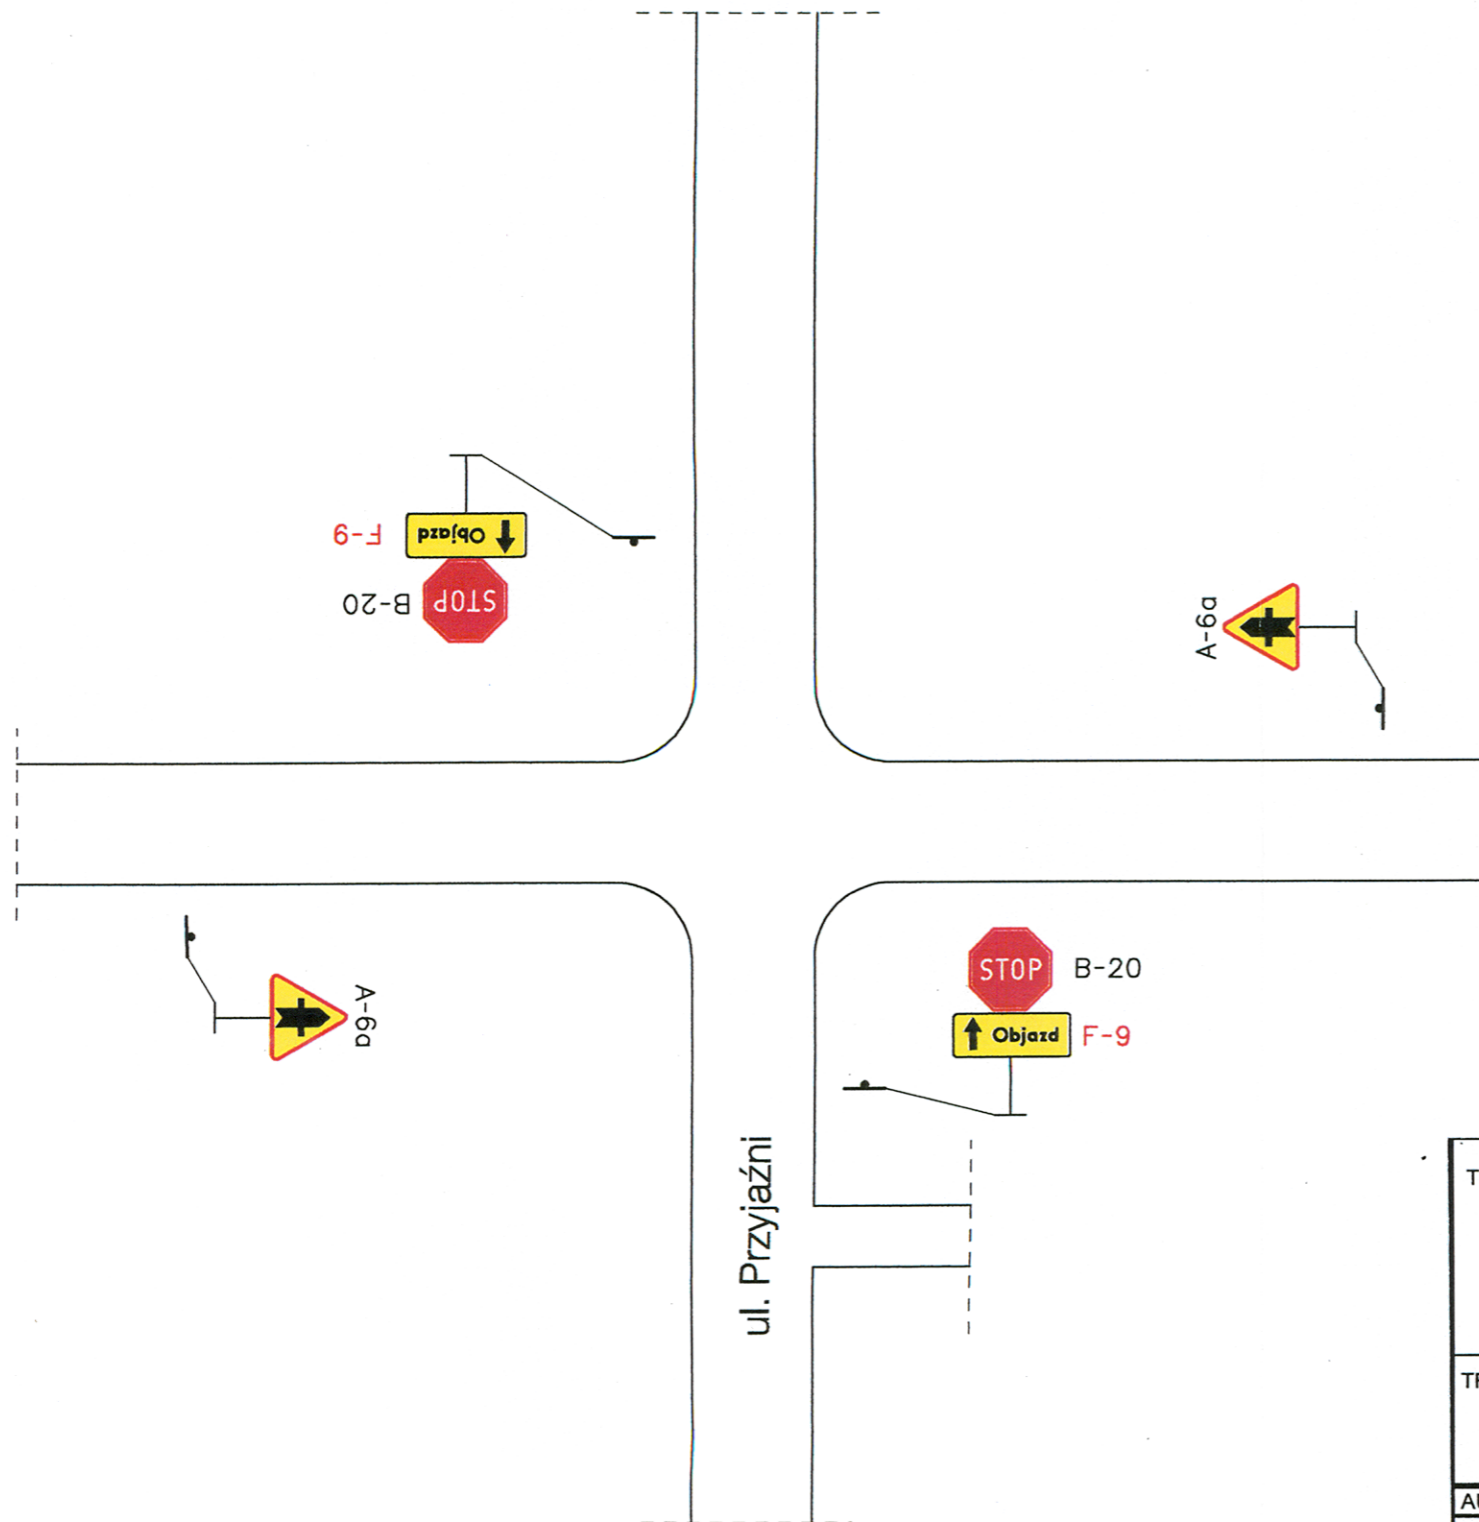

egz. NR

TYTUŁ OPRACOWANIA		Przebudowa mostu w ciągu drogi powiatowej nr 1713 S relacji Zawiercie – Włodowice – Kotowice w m. <b>WŁODOWICE</b> .		NR UMOWY		14/DZ 3 /2011			
TREŚĆ RYSUNKU		OZNAKOWANIE OBJAZDÓW – skrzyżowanie 6				STADIUM		P.T.	
AUTOR	NAZWISKO	PODPIS	 <b>ZAKŁAD PROJEKTOWANIA, USŁUG I REALIZACJI ROBÓT INŻYNIERSKICH „MOST”</b> 40-282 KATOWICE ul. SIKORSKIEGO 18/35 TEL. (32) 255 43 99						
Projektowała	mgr inż. Anna Koehler Nr upraw. 153/98	<i>Anna Koehler</i>							
Kreśliła			NR PROJEKTU		NR RYS.	DATA UKOŃ	SKALA		
Sprawdził			1 1 5 0 4 0 6		06	X. 2011r.			