
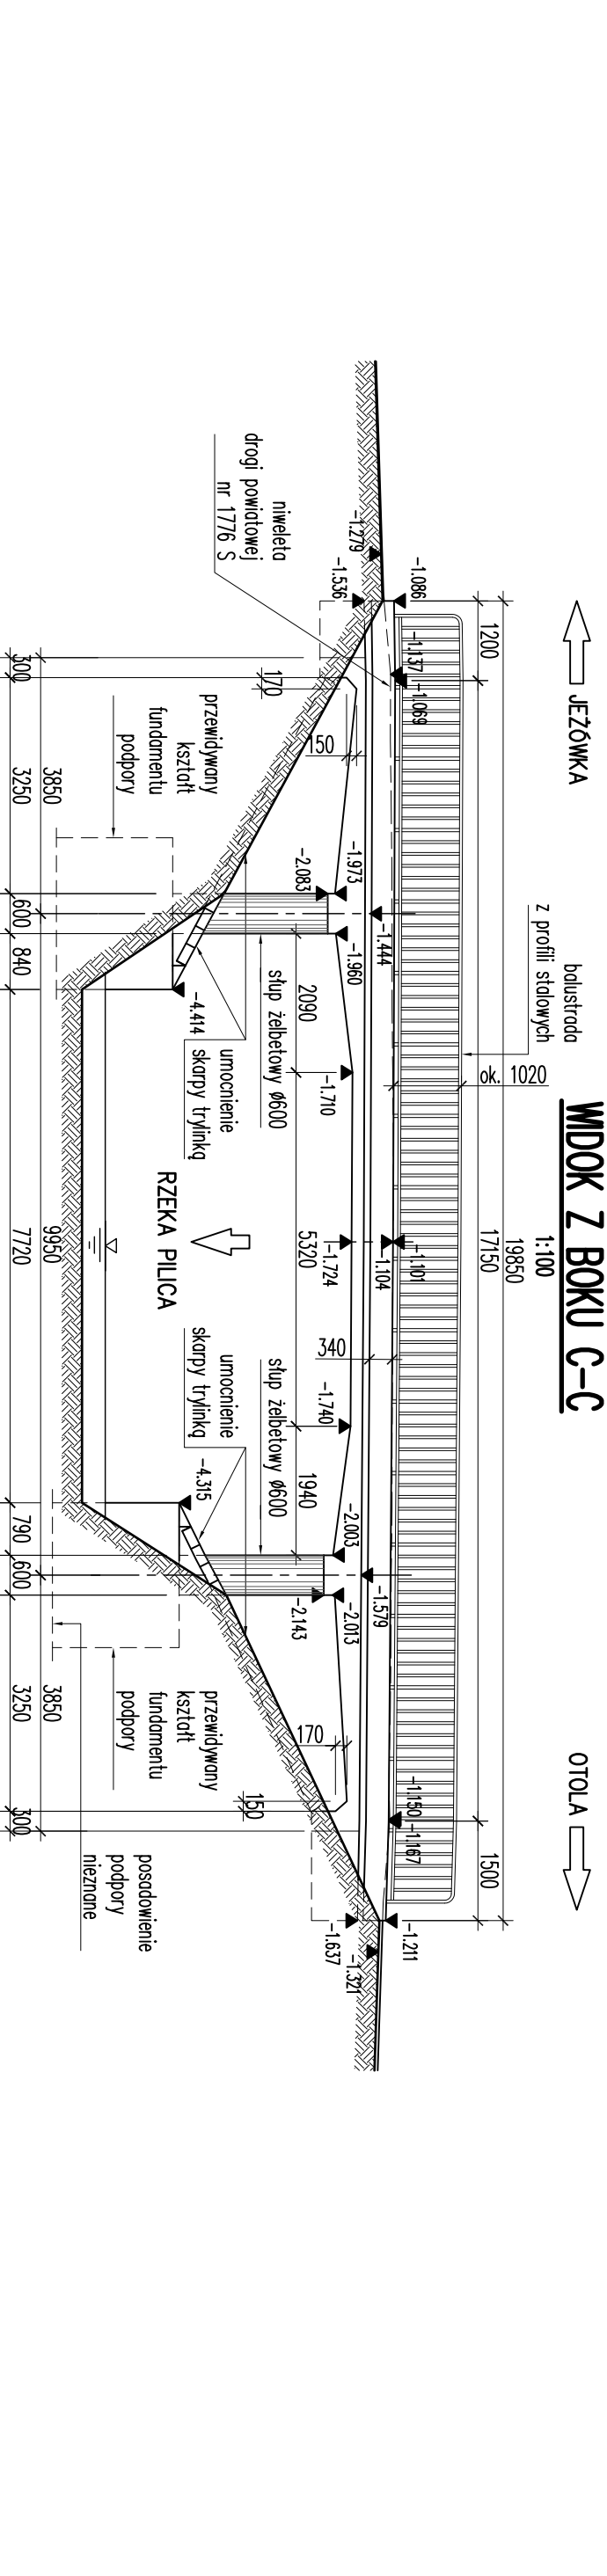


1:50

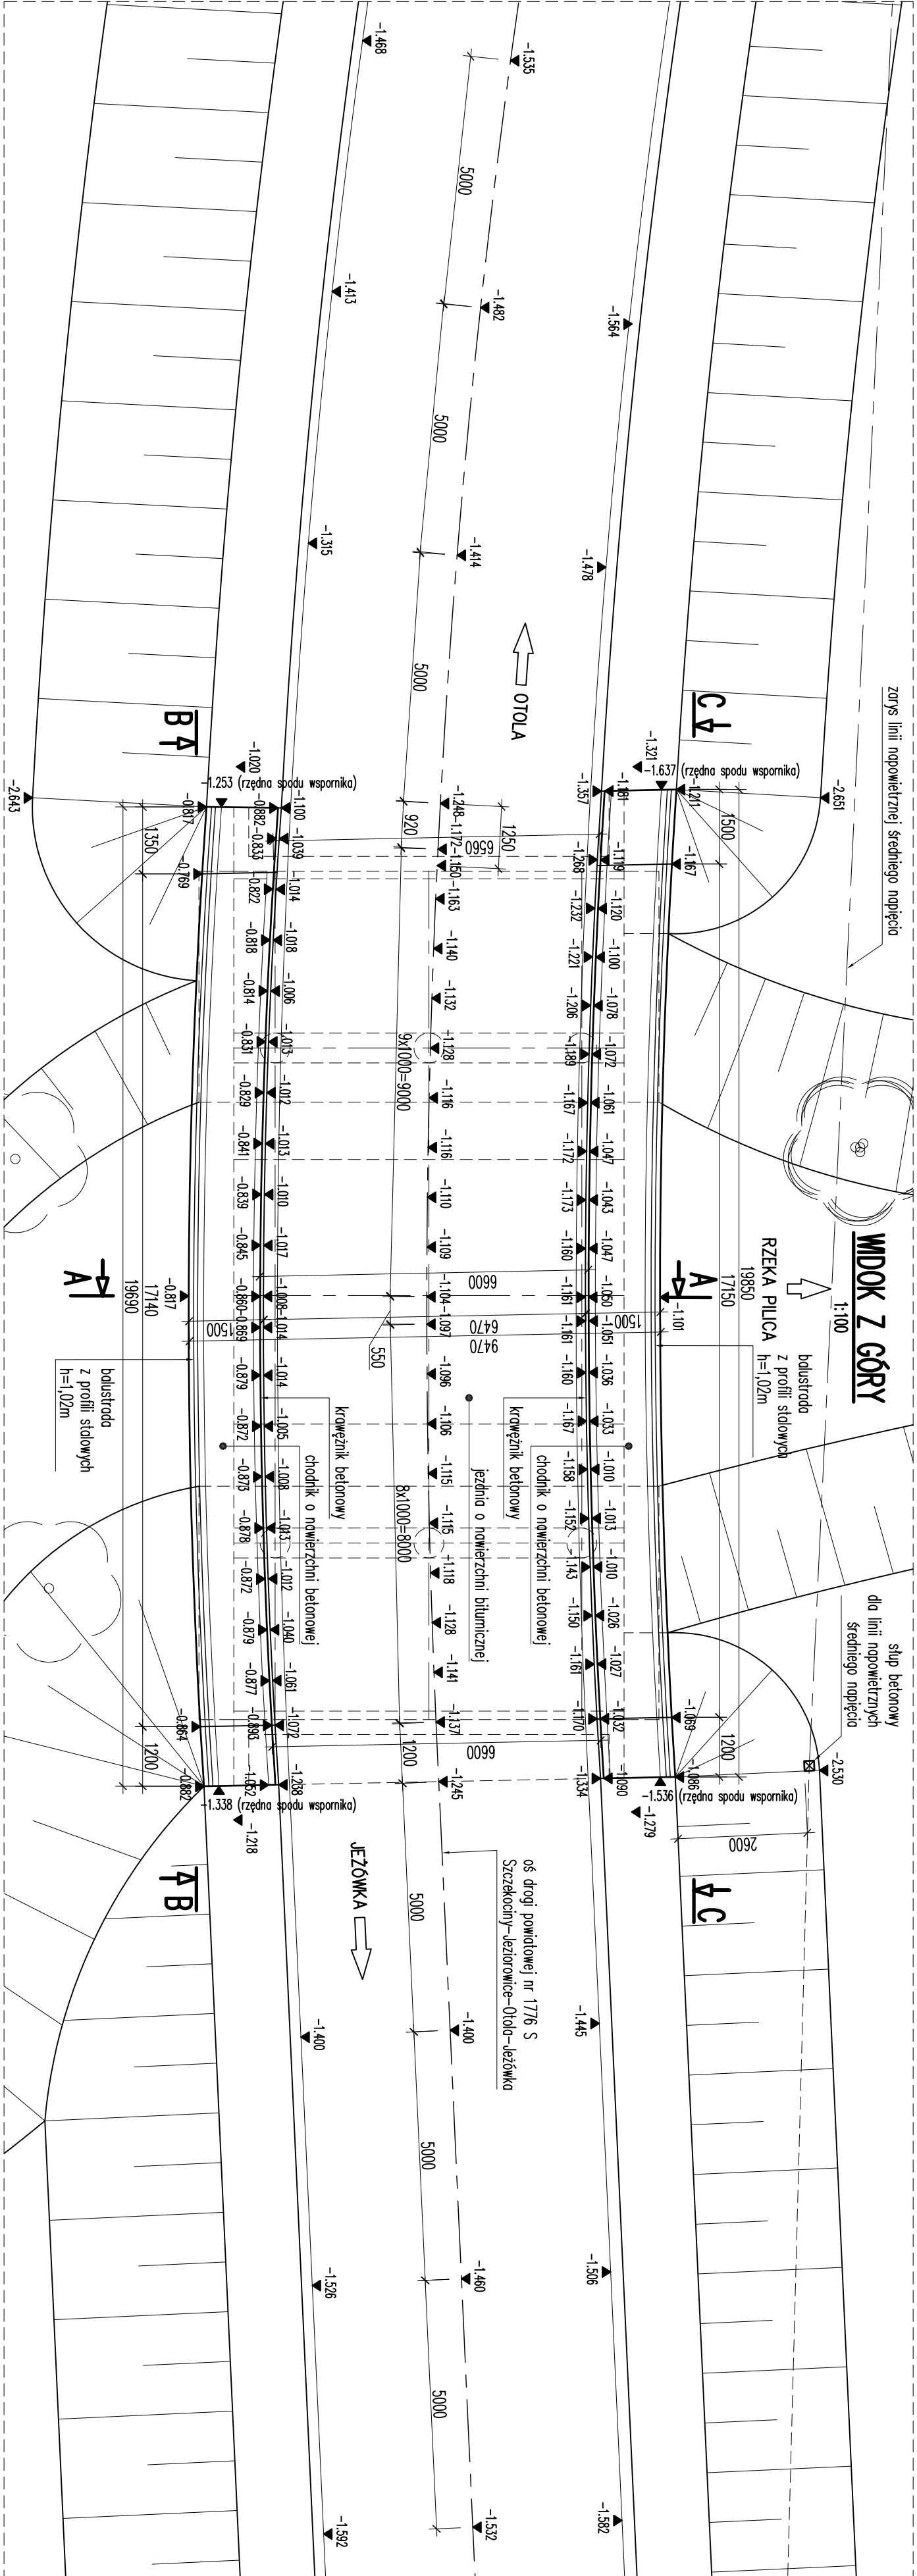

EMP
PROJEKT

EMProjekt Sp. z o.o.
ul. Wita Stwosza 7
40-040 Katowice
www.emprojekt.com.pl
e-mail: sekretariat@emprojekt.com.pl

STADIUM	PROJEKT BUDOWLANY		
CEL	PROJEKT ARCHITEKTONICZNO BUDOWLANY		
WYKAZ	MOSTOWA		
WYKONAL:	MOST INŻ. TOMASZ MALCHERCZYK		