




WDOK Z BOKU B-B

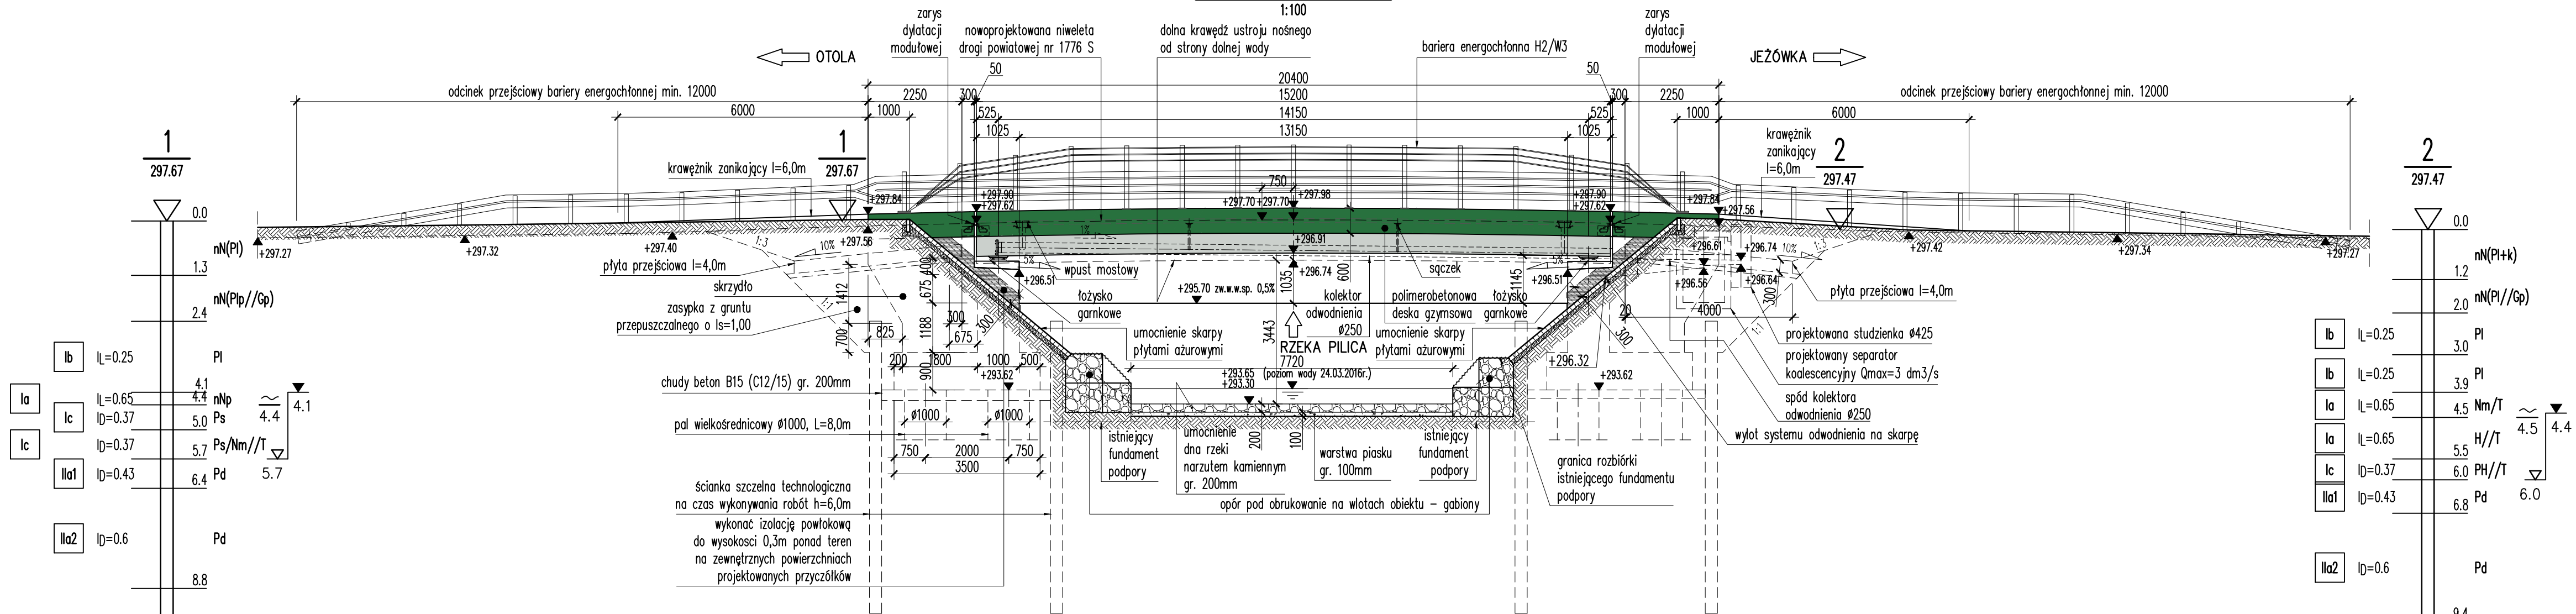


SZCZEGÓŁ UMOCNIEŃ SKARPY NA WŁOTACH OBIEKTU

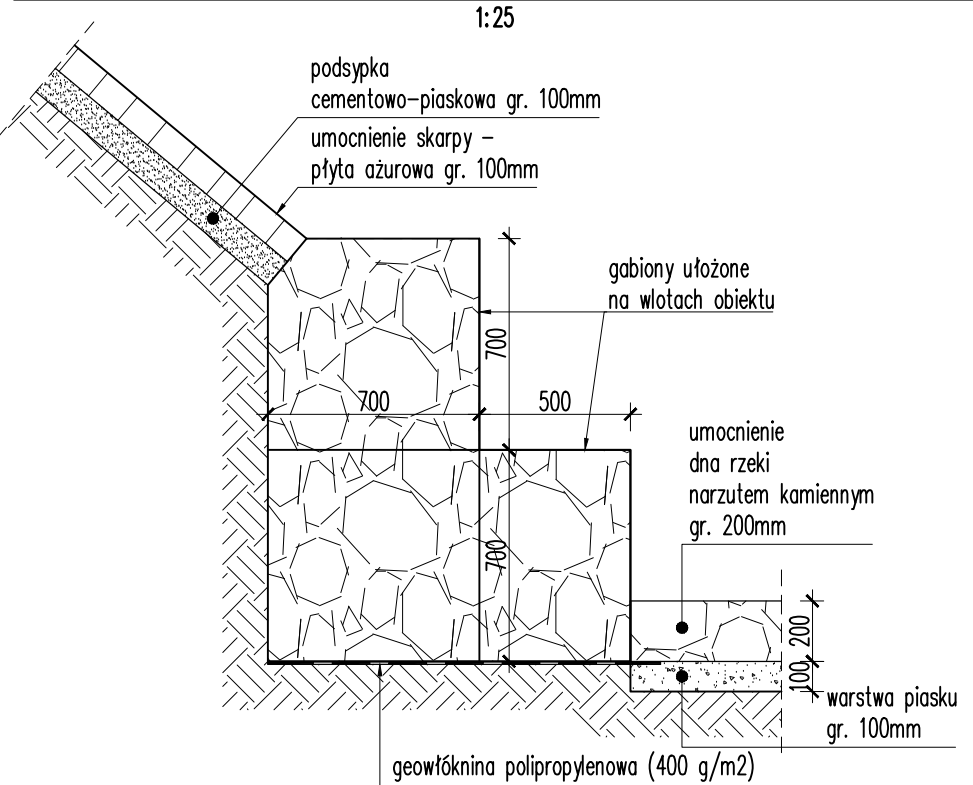

SZCZEGÓŁ UMOCNIEŃ SKARPY POD OBIEKTEM

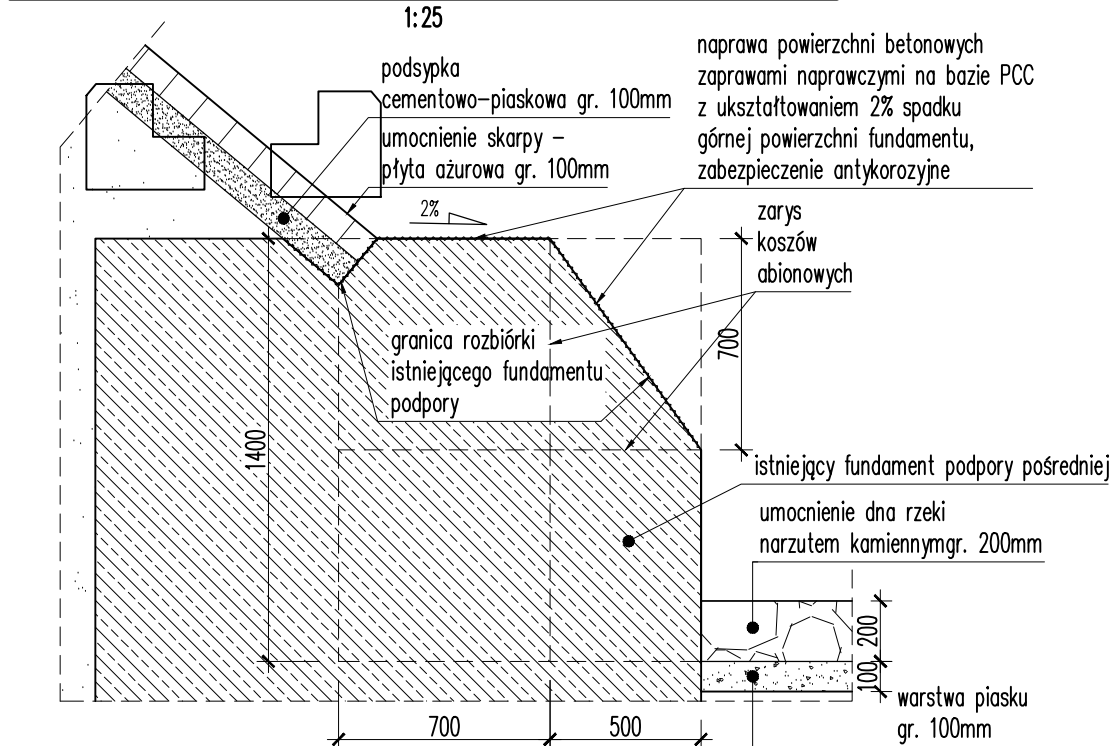

SZCZEGÓŁ ŁAWY BETONOWEJ

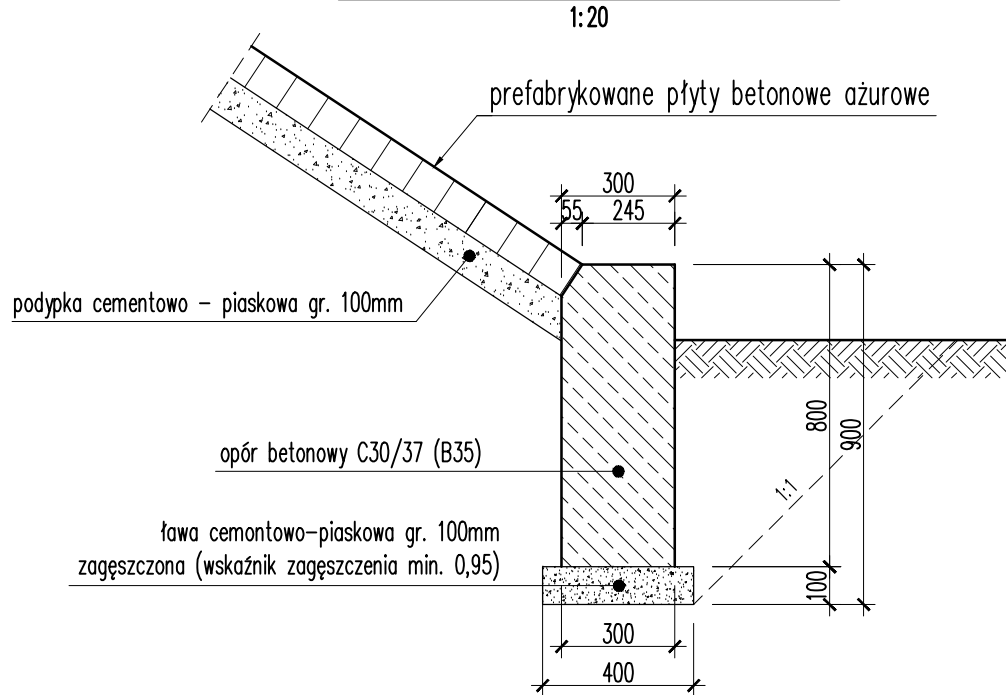

- LEGENDA / UWAGI:
- Niniejszy rysunek rozpatrywać łącznie z całą dokumentacją.
 - Integralną częścią dokumentacji jest opis techniczny oraz specyfikacje techniczne.
 - Wykonanie izolacji bitumiczno-powłokowej wewnętrznych powierzchni betonowych przyczółków – od strony gruntu.
 - Wykonanie izolacji bitumiczno-powłokowej powierzchni betonowych fundamentów podpór pośrednich odkrytych podczas przebudowy.
 - Wykonanie izolacji bitumiczno-powłokowej do wysokości 0,3m ponad teren na zewnętrznych powierzchniach projektowanych przyczółków.
 - Zabezpieczenie antykorozyjne pozostałych odkrytych powierzchni betonowych.
 - Osadzenie ścisków, wpustów mostowych, ścieków przy krawężnikach zgodnie z KDM – ODW6, ODW9, ODW11–14.
 - Drenaż podłużny wykonać w osi odwodnienia, a drenaż poprzeczny na krawędziach płyty prostokątnej do osi odwodnienia w miejscu osadzenia wpustów.
 - Szczegół wykonania drenażu podłużnego izolacji wg KDM ODW13, a drenażu poprzecznego wg KDM ODW12.
 - Szczegół wymiany konstrukcji nawierzchni drogi na rysunku "Płyty przejściowe – geometria i zbrojenie".



EMProjekt Sp. z o.o.
ul. Wita Stwosza 7
40-040 Katowice
www.emprojekt.com.pl
e-mail: sekretariat@emprojekt.com.pl
tel: (0-32) 203-89-32
fax: (0-32) 251-85-63

ZAMAWIAJĄCY/INWESTOR:
POWIATOWY ZARZĄD DRÓG W ZAWIERCIU
42-400 ZAWIERCIE, UL. SIENKIEWICZA 34

ZADANIE:
PRZEBUDOWA MOSTU NA RZECIE PILICA W CIĄGU DROGI POWIATOWEJ NR 1776 S
SZCZĘKOCINY-JEZIOROWICE-OTOLA-JEŻÓWKA W MIEJSCOWOŚCI WOLA LIBERTOWSKA

STADIUM: PROJEKT WYKONAWCZY
BRANŻA: MOSTOWA
OBIEKT: MOST NAD RZĘKĄ PILICA W CIĄGU DROGI POWIATOWEJ NR 1776 S

TYTUŁ RYSUNKU: WIDOK Z BOKU
RYSUNEK NR: 03

PROJEKTANT:	MGR INŻ. GRZEGORZ WILK UPRAWNIENIA BUDOWLANE DO PROJEKTOWANIA BEZ OGRANICZEN W SPECJALNOŚCI MOSTOWEJ NR SLX/1242/PODM/08	SKALA:	1:100 1:25 1:20
SPRAWDZAJĄCY:	MGR INŻ. WOJCIECH PAJĄK UPRAWNIENIA BUDOWLANE DO PROJEKTOWANIA BEZ OGRANICZEN W SPECJALNOŚCI MOSTOWEJ NR SLX/2382/PODM/08		
WYKONAŁ:	MGR INŻ. TOMASZ MALCHERCZYK	DATA:	SIERPIEŃ 2017