



# W2

1:20

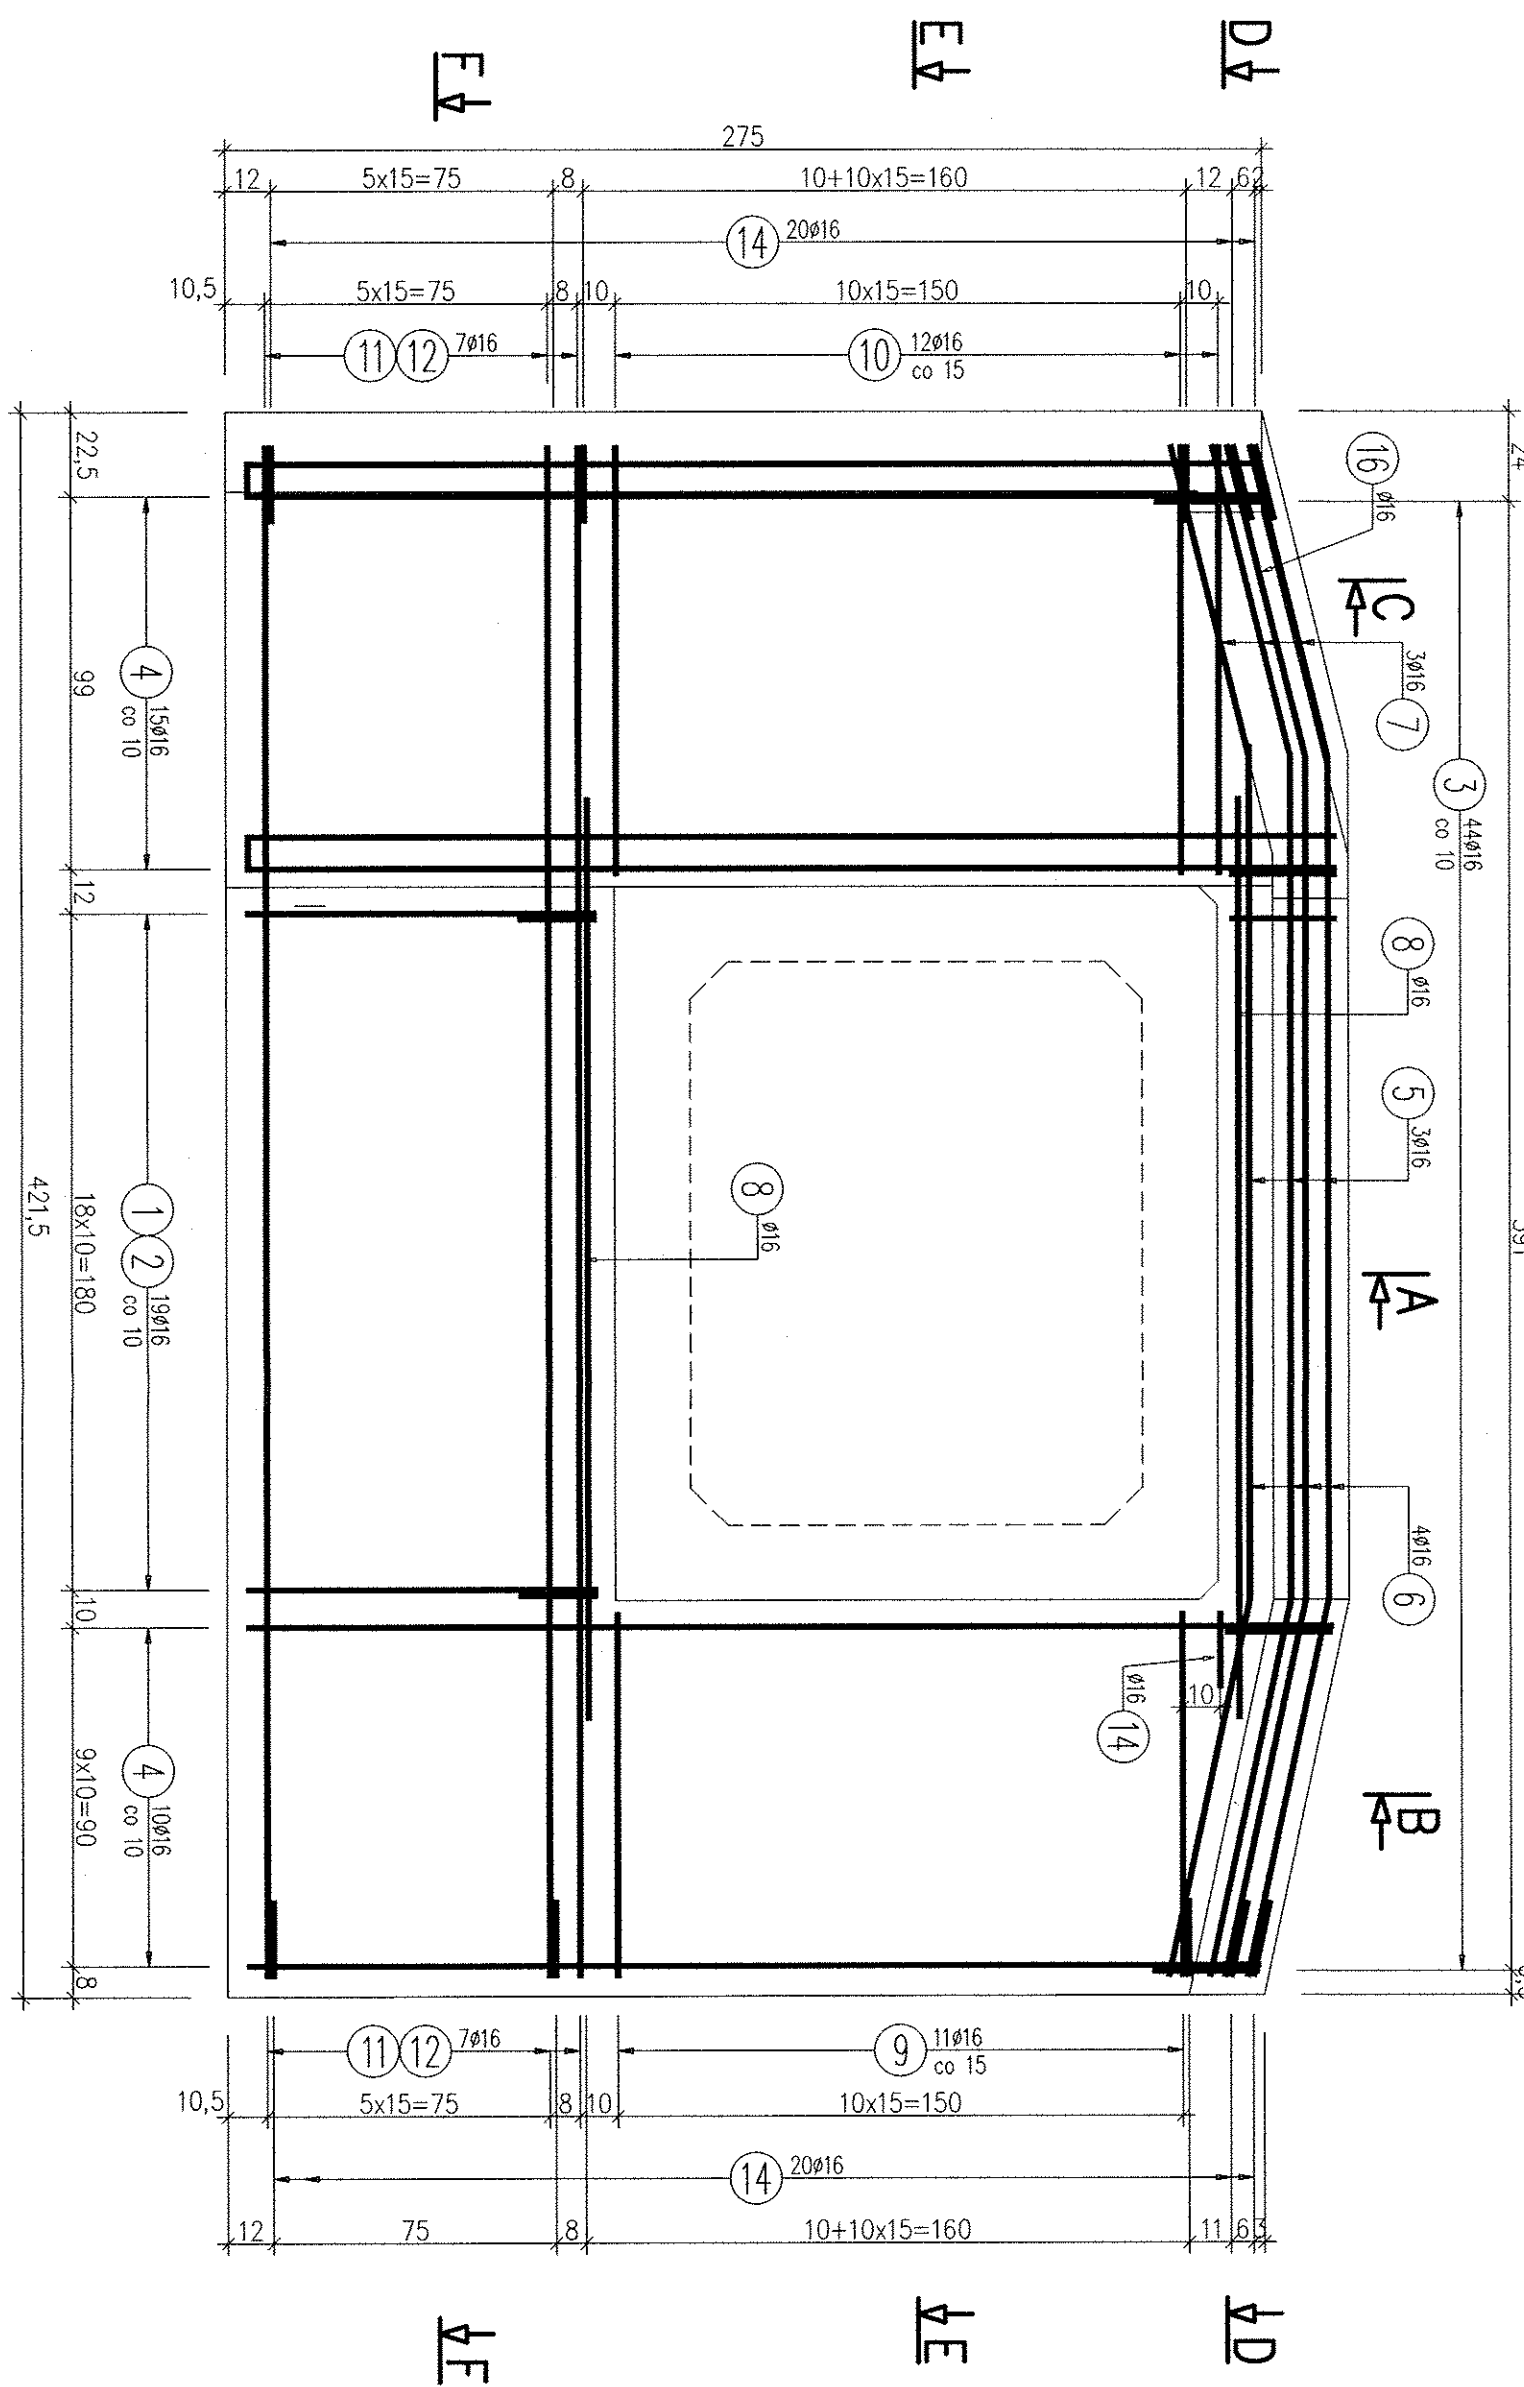


## A-A

1:20

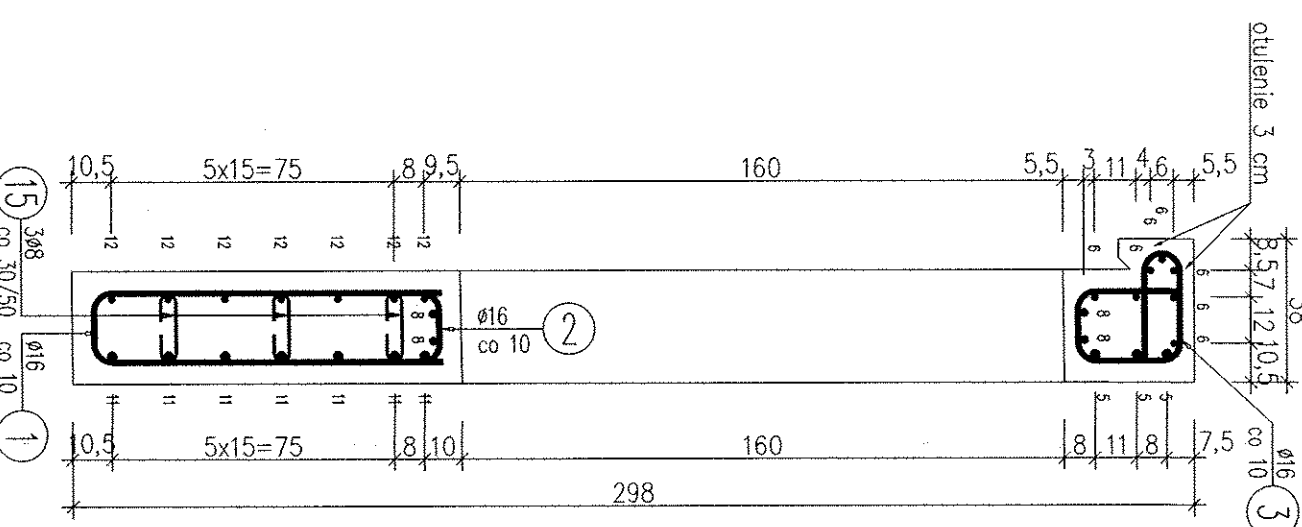


## B-B

1:20

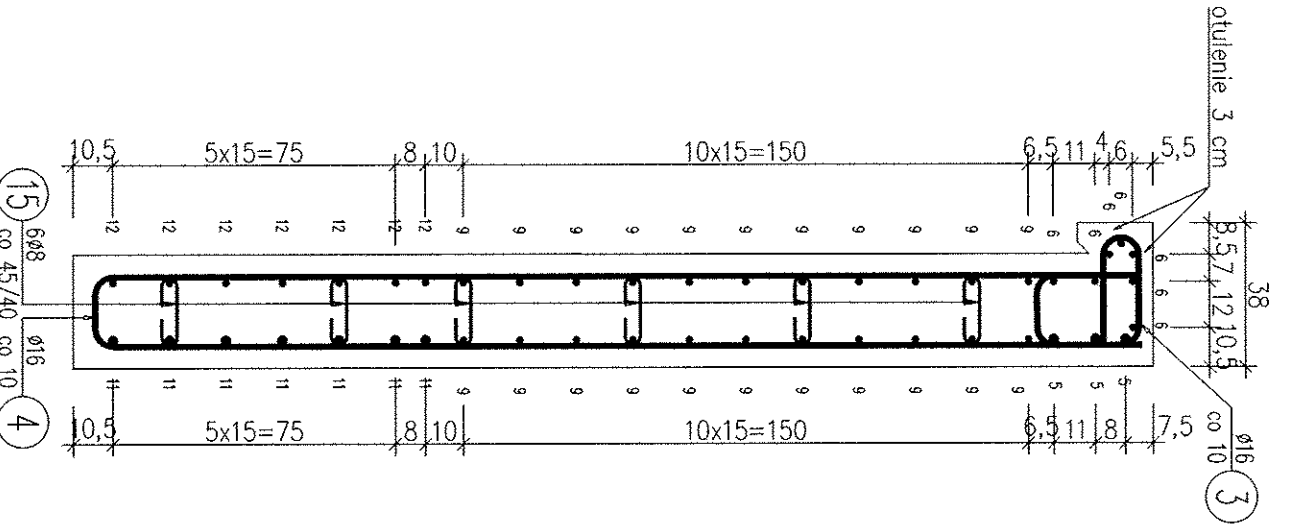


## C-C

1:20

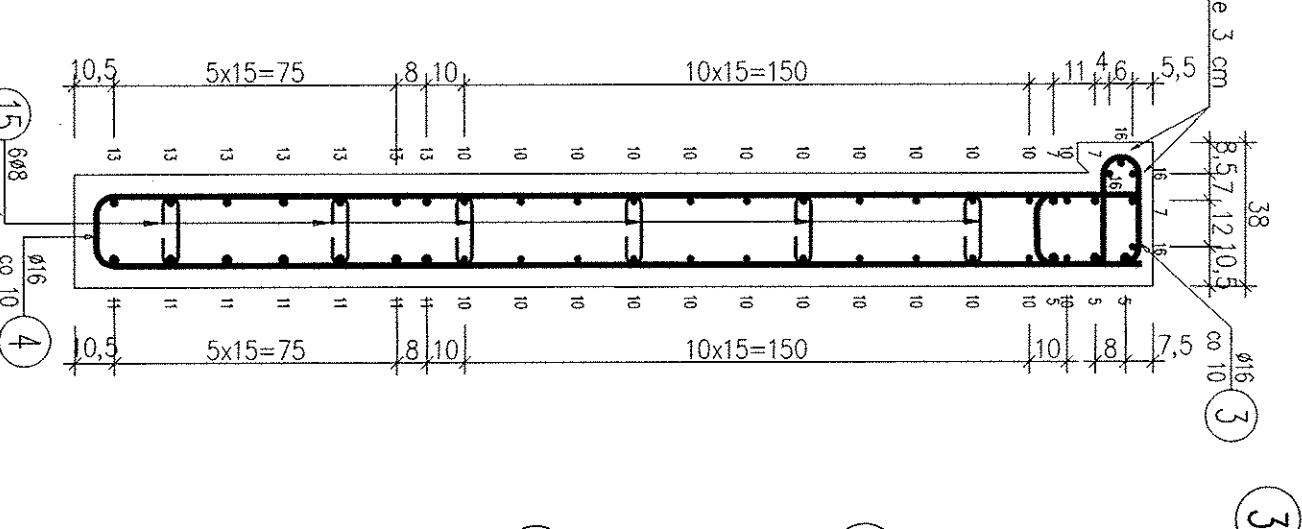


## D-D

1:20

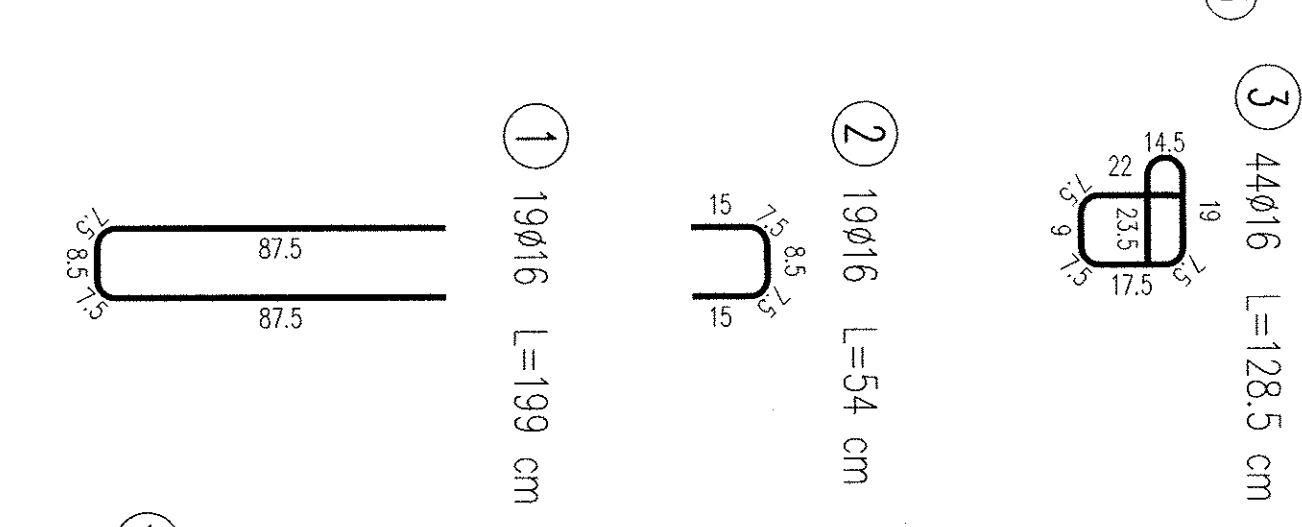


## E-E

1:20

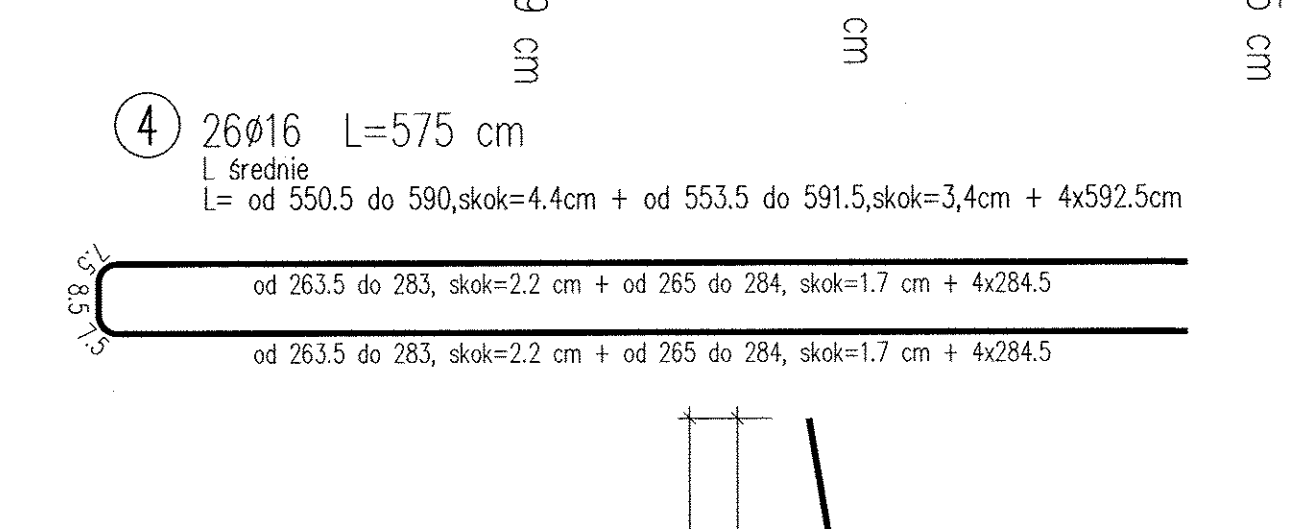


## F-F

1:20

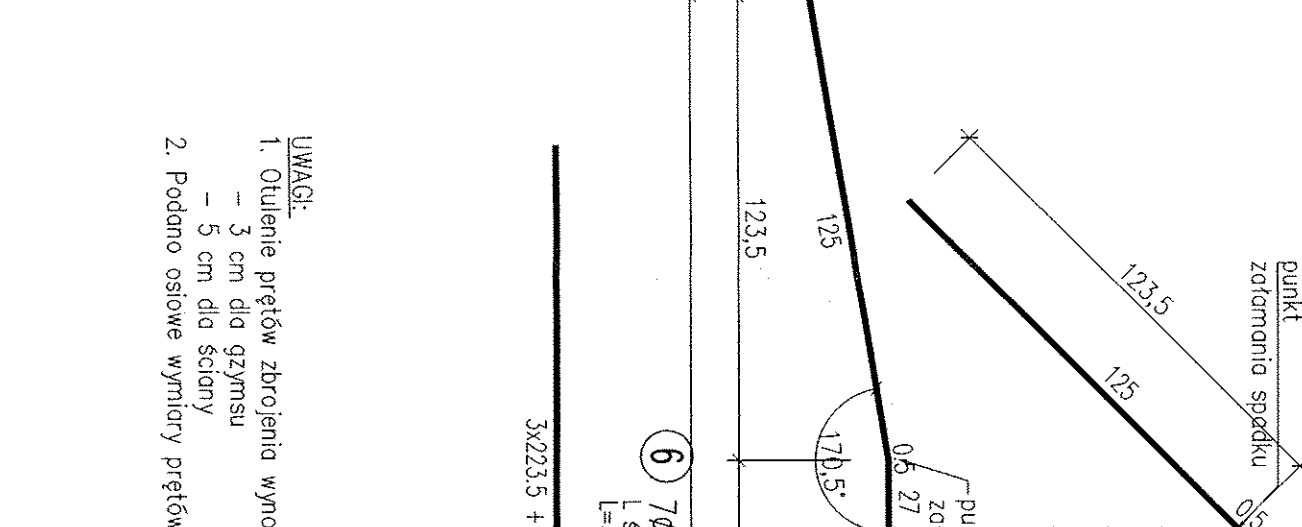


## PRĘT NR 5 W RZUCIE

1:20

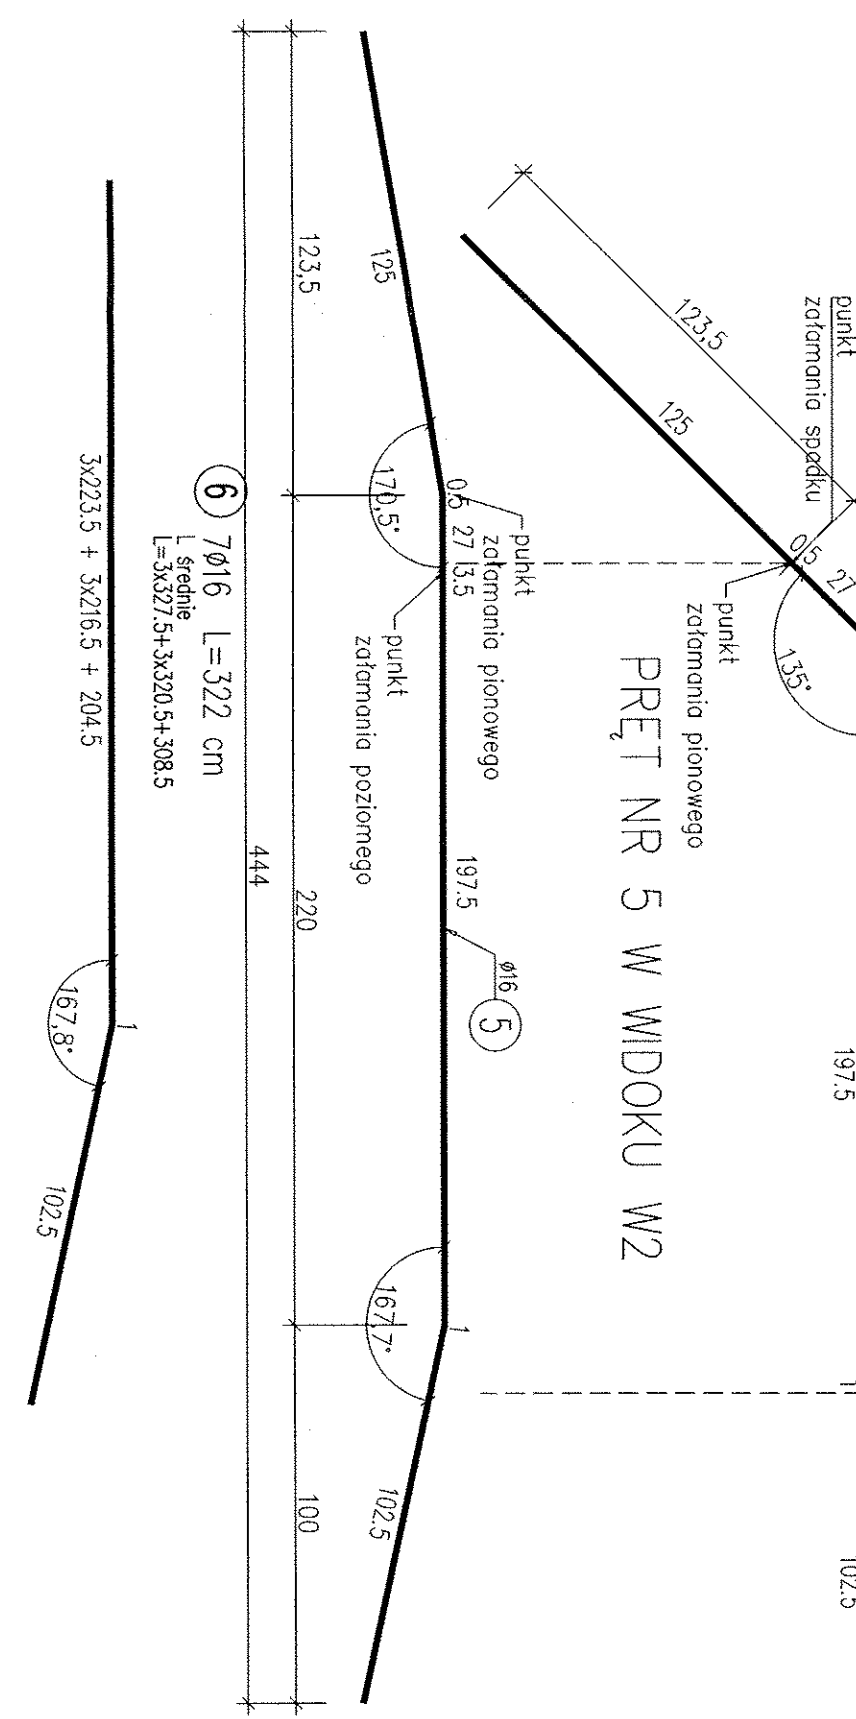

## PRĘT NR 7 W WIDOKU W2

1:20

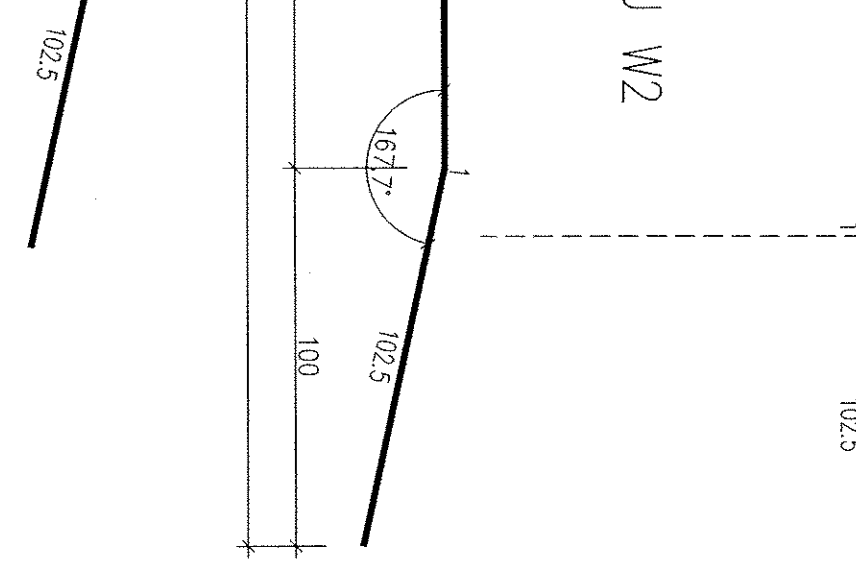

## PRĘT NR 7 W RZUCIE

1:20
















