


MAPA DO CELÓW PROJEKTOWYCH
 skala 1 : 1000
 woj. śląski; pow. Zawiercie gm. Włodowice
 miejscowość RUDNIKI obr. Rudniki k.m 2:4:8
 dz. numer 434:1525
 ul. Kościuszki; Oświetlona
 Mapa zasadnicza 522.312.092
 Mapa zasadnicza 522.312.094
 Granice działek naniesiono kolorem zielonym
 na podstawie mapy ewidencyjnej w skali 1:2000

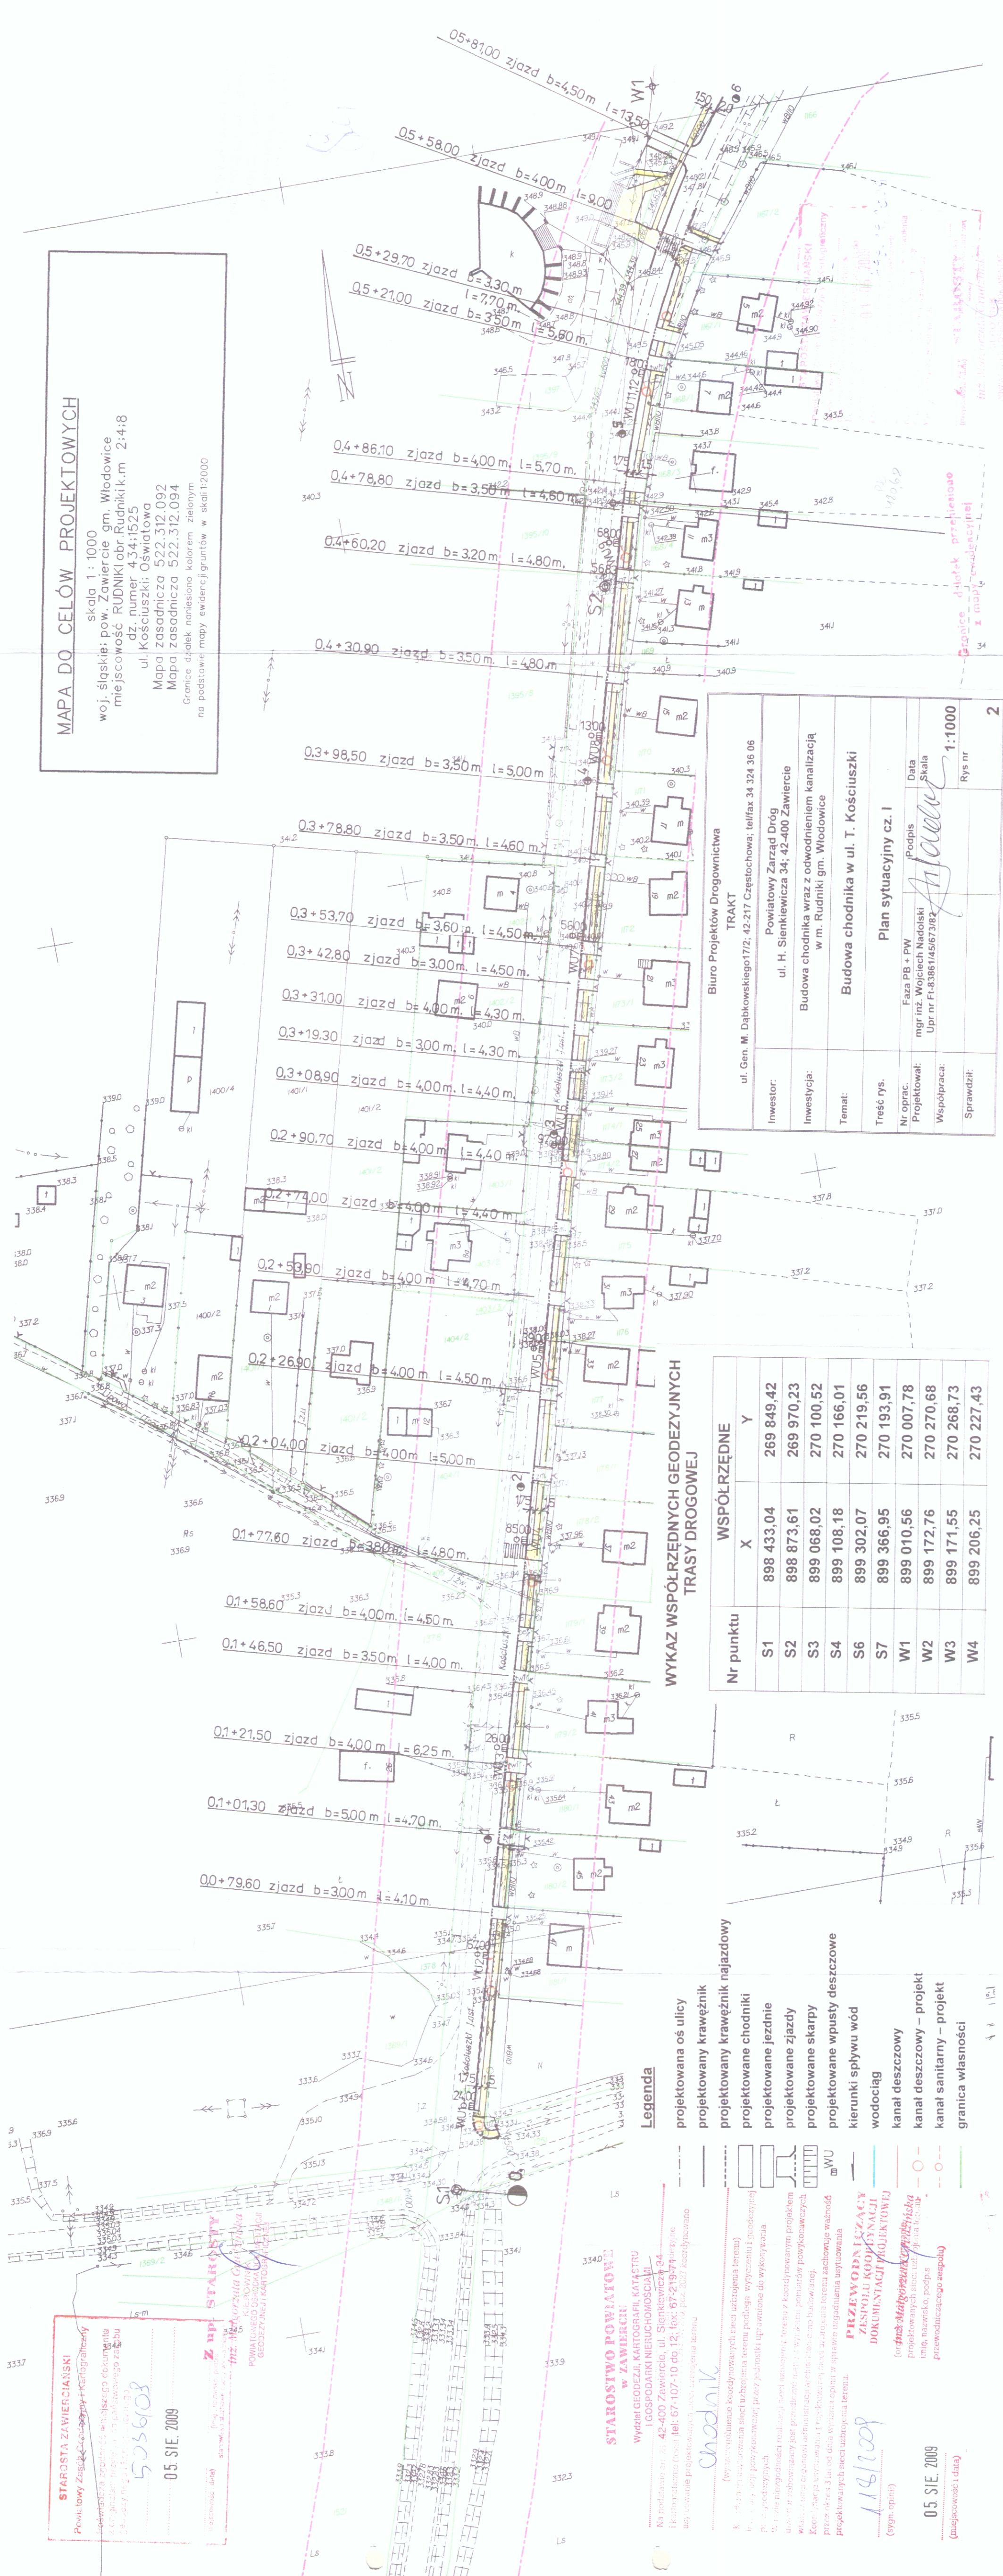

Biuro Projektów Drogownictwa TRAKT
 ul. Gen. M. Dąbkowskiego 17/2; 42-217 Częstochowa; tel/fax 34 324 36 06

Investor:	Powiatowy Zarząd Dróg ul. H. Sienkiewicza 34; 42-400 Zawiercie
Investycja:	Budowa chodnika wraz z odwodnieniem kanalizacją w m. Rudniki gm. Włodowice
Temat:	Budowa chodnika w ul. T. Kościuszki
Treść rys.	Plan sytuacyjny cz. I
Nr oprac.	Faza PB + PW
Projektował:	mgr inż. Wojciech Nadolski
Współpracował:	Upr nr FI-8386174567382
Sprawił:	<i>[Signature]</i>
Data	05.07.2009
Skala	1:1000
Rys nr	2

WYKAZ WSPÓLRZĘDNYCH GEODEZYJNYCH TRASY DROGOWEJ

Nr punktu	WSPÓLRZĘDNE	
	X	Y
S1	898 433,04	269 849,42
S2	898 873,61	269 970,23
S3	899 068,02	270 100,52
S4	899 108,18	270 166,01
S6	899 302,07	270 219,56
S7	899 366,95	270 193,91
W1	899 010,56	270 007,78
W2	899 172,76	270 270,68
W3	899 171,55	270 268,73
W4	899 206,25	270 227,43

Legenda

- projektowana oś ulicy
- projektowany krawężnik
- projektowany krawężnik najazdowy
- projektowane chodniki
- projektowane jezdnie
- projektowane zjazdy
- projektowane skarpki
- projektowane wpusty deszczowe
- kierunki spływu wód
- wodociąg
- kanał deszczowy
- kanał deszczowy – projekt
- kanał sanitarny – projekt
- granica własności

STAROSTWO POWIATOWE W ZAWIERCIU

Wydział GEODEZJI, KARTOGRAFII, KATASTRU I GOSPODARSTWA NIERUCHOMOŚCIAMI
 Na podstawie art. 85, 42-400 Zawiercie, ul. Sienkiewicza 34
 i kryptopodpiszes (wzrost: tel: 67-107-10 do 12; fax: 67-219-77; e-mail: biuro@starostwozawiercie.pl; www: www.starostwozawiercie.pl)

STAROSTA ZAWIERCIANSKI
 Powik. lwy Zasiadk. 5056108
 05. SIE. 2009

05. SIE. 2009
 (miejscowość i data)