

**WYKAZ WSPÓLRZĘDNYCH GEODEZYJNYCH STUDNI KANALIZACYJNYCH**


Nr studni	WSPÓLRZĘDNE	
	X	Y
W1	898 434,95	269 859,39
D1	898 449,72	269 858,56
D2	898 486,58	269 869,70
D3	898 542,91	269 885,15
D4	898 599,23	269 900,59
D5	898 655,55	269 916,03
D6	898 711,87	269 931,48
D7	898 768,19	269 946,92
D8	898 824,51	269 962,37
D9	898 880,83	269 977,81
D10	898 925,86	269 991,30
D11	898 945,67	270 000,87
D12	898 967,10	270 015,23
D13	898 956,46	269 991,54
D14	898 981,08	270 005,55
W2	898 971,58	270 018,23

W - wlot lub wylot kanałowy

**MAPA DO CELÓW PROJEKTOWYCH**  
 Skala 1:1000  
 woj. śląskie, pow. Zawiercie gm. Włodowice  
 miejscowość RUDNIK Obr. Rudnik k.m. 2:4:8  
 dz. numer 434:1525  
 ul. Kosciuszki: Oswiatowa  
 Mapa fozodnicza 522, 312 092  
 Mapa fozodnicza 522, 312 094  
 Granice działek oznaczone kolorem zielonym  
 na podstawie mapy ewidencyjnej w skali 1:2000

Biuro Projektów Drogowicnictwa  
 TRAKT  
 ul. Gen. M. Dąbrowskiego 17/2, 42-217 Częstochowa; tel/fax 34 324 35 06  
 Inwestor: Powiatowy Zarząd Dróg  
 ul. H. Sienkiewicza 34; 42-400 Zawiercie  
 Budowa chodnika wraz z odwodnieniem kanalizacją  
 w m. Rudnik gm. Włodowice  
 Inwestycja:  
 Temat: **Budowa kanału deszczowego w ul. T. Kosciuszki**  
 Treść rys.: **Plan sytuacyjny cz. I**  
 Nr. oprac.: Faza pb. z. pnw.  
 Projektant: mgr inż. Alajza Szamki  
 Współprojektant: mgr inż. Wojciech Nardolaki  
 Sprawdził: mgr inż. Przemysław Szwedziak  
 Data: 18.11.2009  
 Skala: 1:1000  
 Rys nr: 2

- Legenda**
- projektowany kanał deszczowy
  - istniejący kanał deszczowy
  - kanał sanitarny – projekt EKOSAN
  - istniejący wodociąg
  - drzewa do usunięcia
  - granice własności

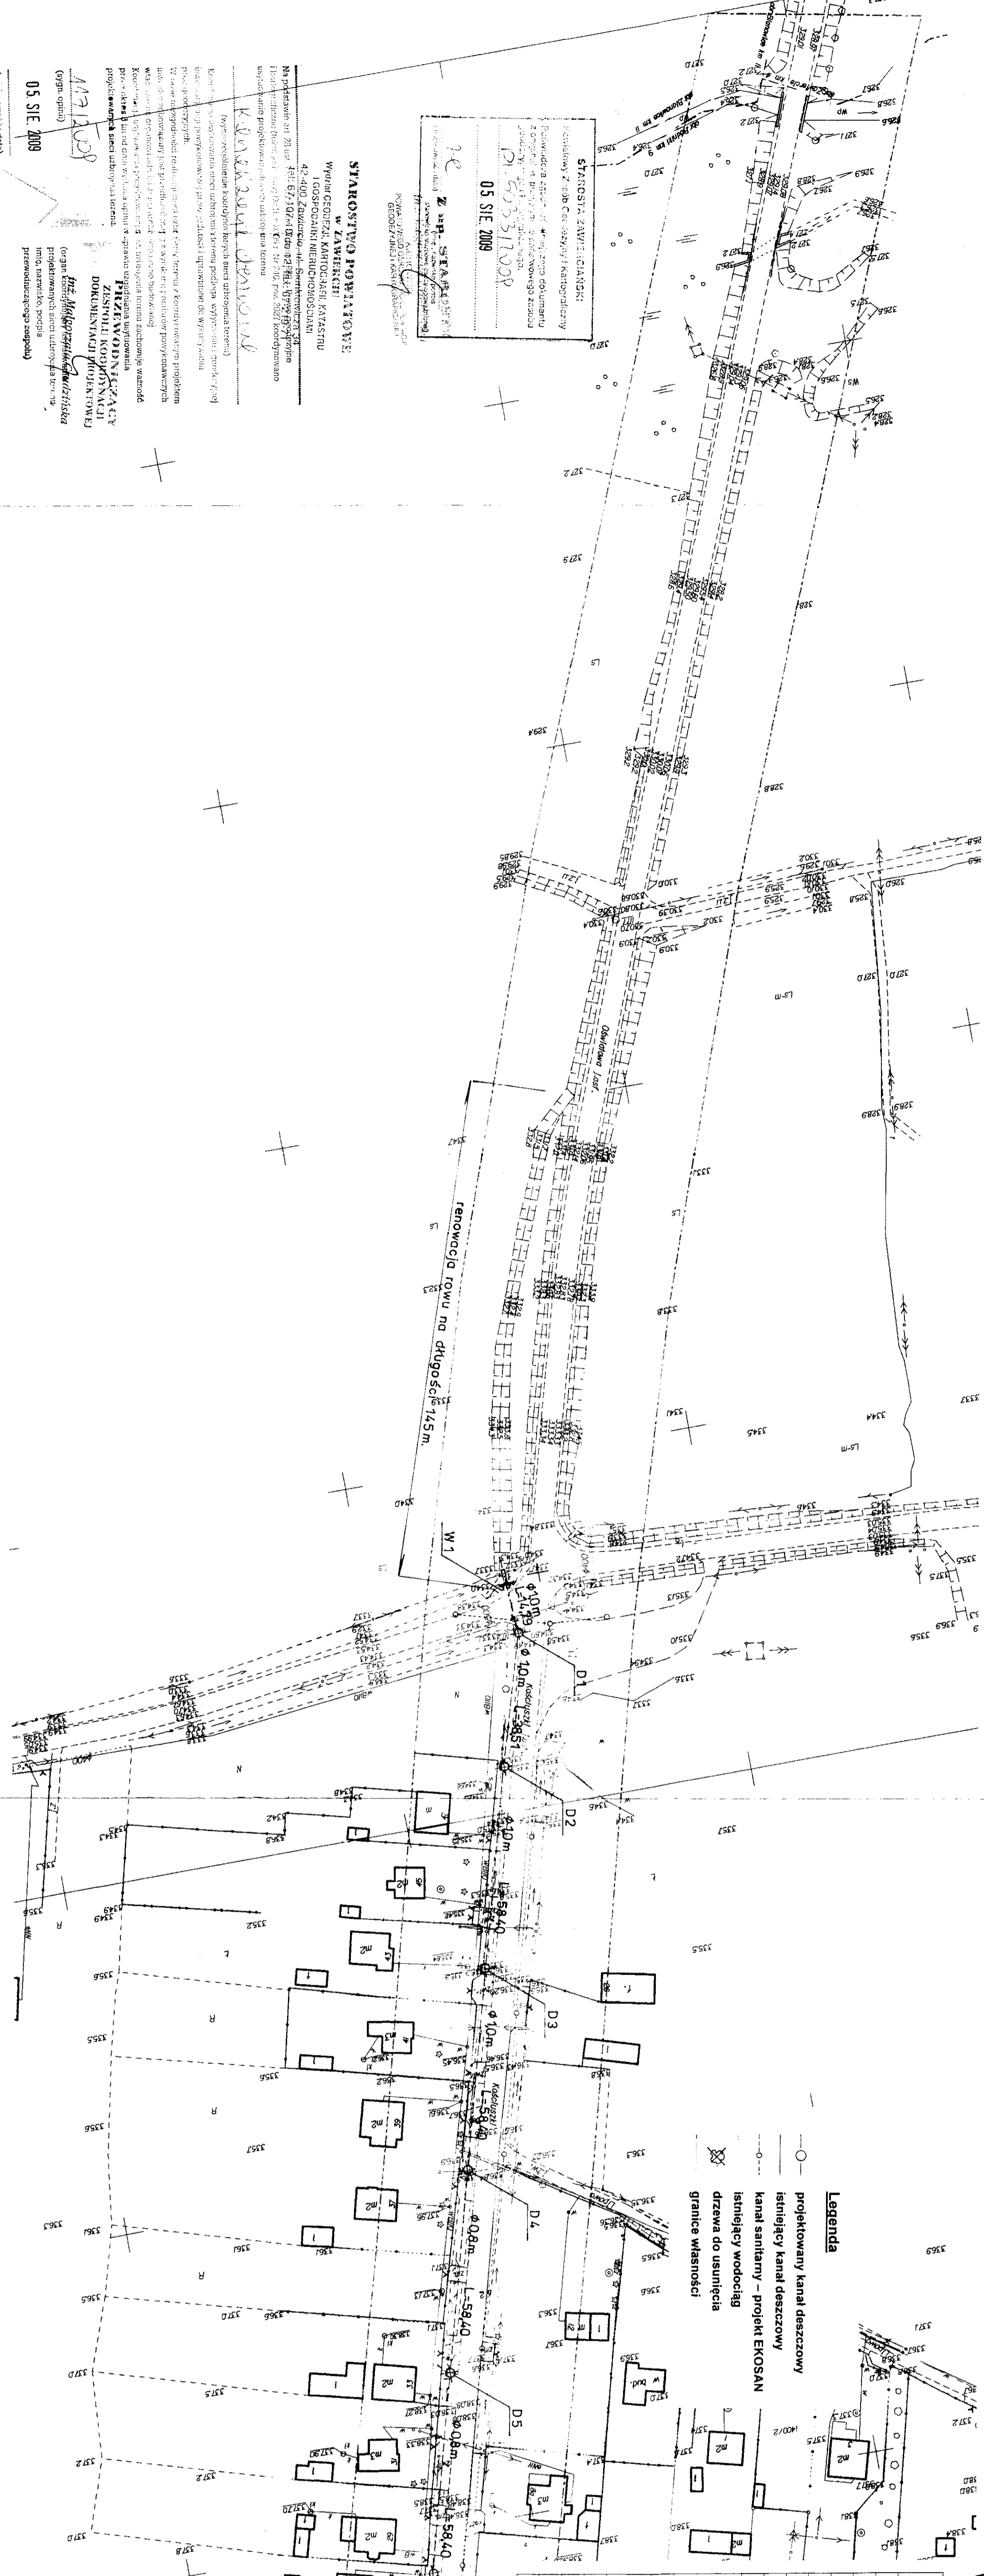

 Powiatowy Zarząd Dróg Zawiercie  
 Projektanta: mgr inż. Alajza Szamki  
 Data: 18.11.2009  
 Skala: 1:1000  
 Rys nr: 2

STAROSTWO POWIATOWE  
 w ZAWIERCIU  
 Wydział Geodezji, Kartografii i Katastru  
 Na podstawie art. 21 ust. 4 pkt 3) § 107a) i § 107b) Ustawy z dnia 27.04.2001 r. o geodezji  
 i kartografii (Dz. U. z 2001 r. Nr 70, poz. 782 z późn. zmianami)  
 budowy kanału deszczowego w ul. T. Kosciuszki w m. Rudnik gm. Włodowice

 W UL. T. KOSCIUSZKI  
 W M. RUDNIK G. WŁODOWICE  
 WYKAZ WSPÓLRZĘDNYCH GEODEZYJNYCH STUDNI KANALIZACYJNYCH

Projektant: mgr inż. Alajza Szamki  
 Data: 18.11.2009  
 Skala: 1:1000  
 Rys nr: 2

05 SIE 2009  
 (miejscowość i data)