




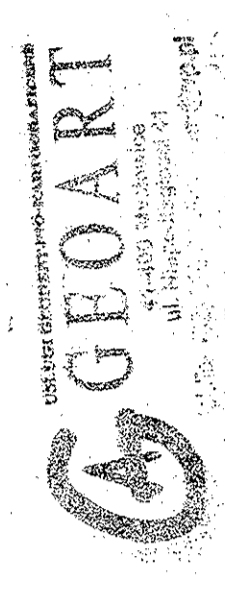

| | |
|--|--|
| TYTUŁ OPRACOWANIA | Przeput w ciągu drogi powiatowej nr 1740 S w m. ZAWIERCIE, ul. Poległych, Działka nr 3136. |
| POZ. 02 PROJEKT BUDOWLANY. | |
| STADIUM | P.R. |
| NR UMOWY | 15/DZ 3/2011 |
| AUTOR | MAZWIŚKO POPPIS |
| Projektował | inż. Bernard Kaczmarek Nr upraw. ONB -9074/4174 |
| Kształta | Anna Tworzyno |
| Sprawdził | inż. Zb. Wieron Nr upraw. 42804 |
| NR PROJEKTU | 1 1 5 0 3 0 2 |
| NR RYS | 0 7 |
| DATA UKON. | IX 2011r. |
| SKALA | 50/50 |
| 40-282 KATOWICE, UL. SIKORSKIEGO 18/95 TEL. (32) 255 43 99 | |

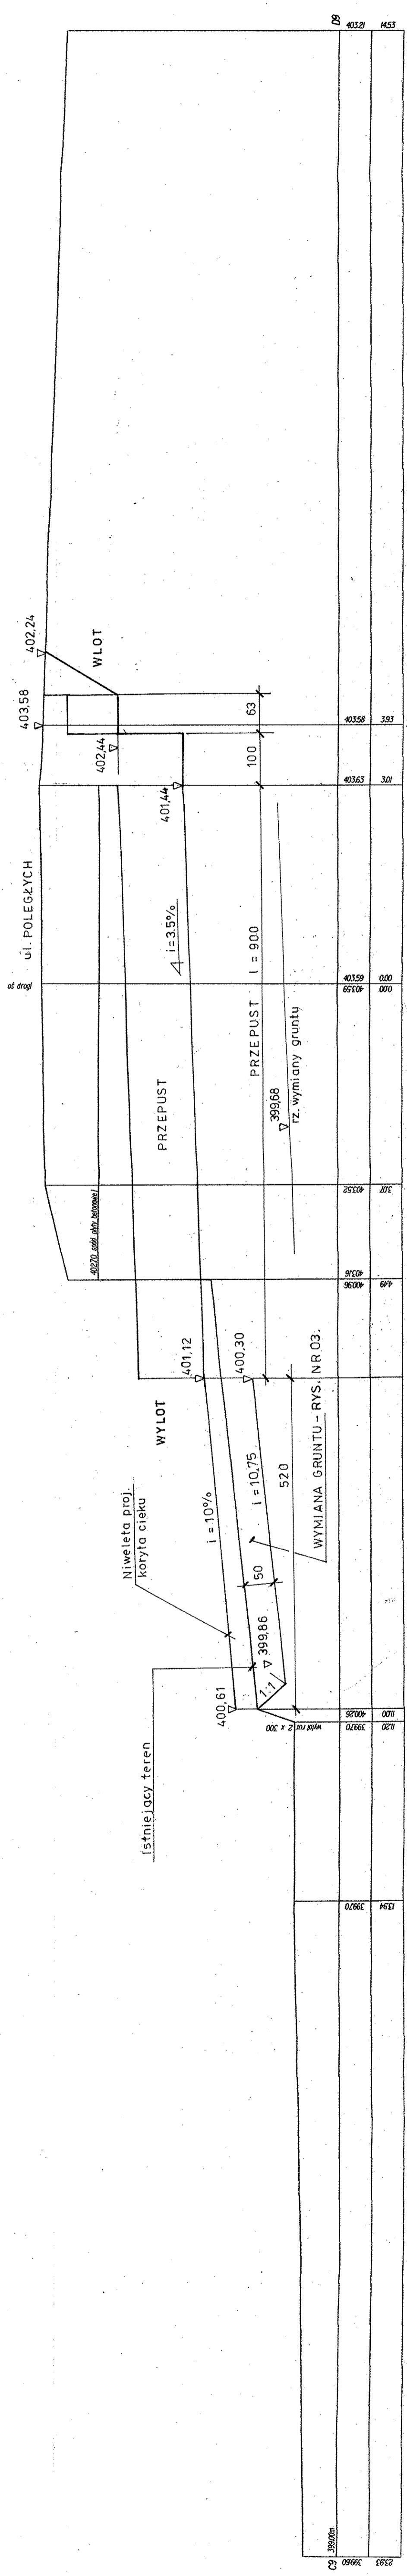

2193 39980
 C9 39980a
 Odległość