


Zgodnie z art. 18 ustawy z dnia 17 maja 1989 r. Prawo geodezyjne i kartograficzne (Dz. U. nr 100, poz. 1086 z 2000 r. ze zm.) rozpowszechnianie, rozprowadzanie oraz reprodukcowanie w celu rozpowszechniania i rozprowadzania niniejszej mapy wymaga pozwolenia Starosty Zawierciańskiego.

**STAROSTA ZAWIERCIAŃSKI**  
Powiatowy Zarząd Geodezyjny i Kartograficzny  
Poświadczam, że niniejsza mapa jest zgodna z oryginałem i w pełni oddaje stan faktyczny terenu.  
10.05.2011  
3332/11

**MAPA EWIDENCYJNA**  
SKALA 1: 2000  
Obręb: 1670001000  
Arkusze Nr: 14

**Z. uł**  
2061  
Ls  
**Starosta**  
inż. Matgorzata Gruczińska  
KIEROWNIK  
POWIATOWEGO OŚRODKA DOKUMENTACJI  
GEODEZYJNEJ I KARTOGRAFICZNEJ

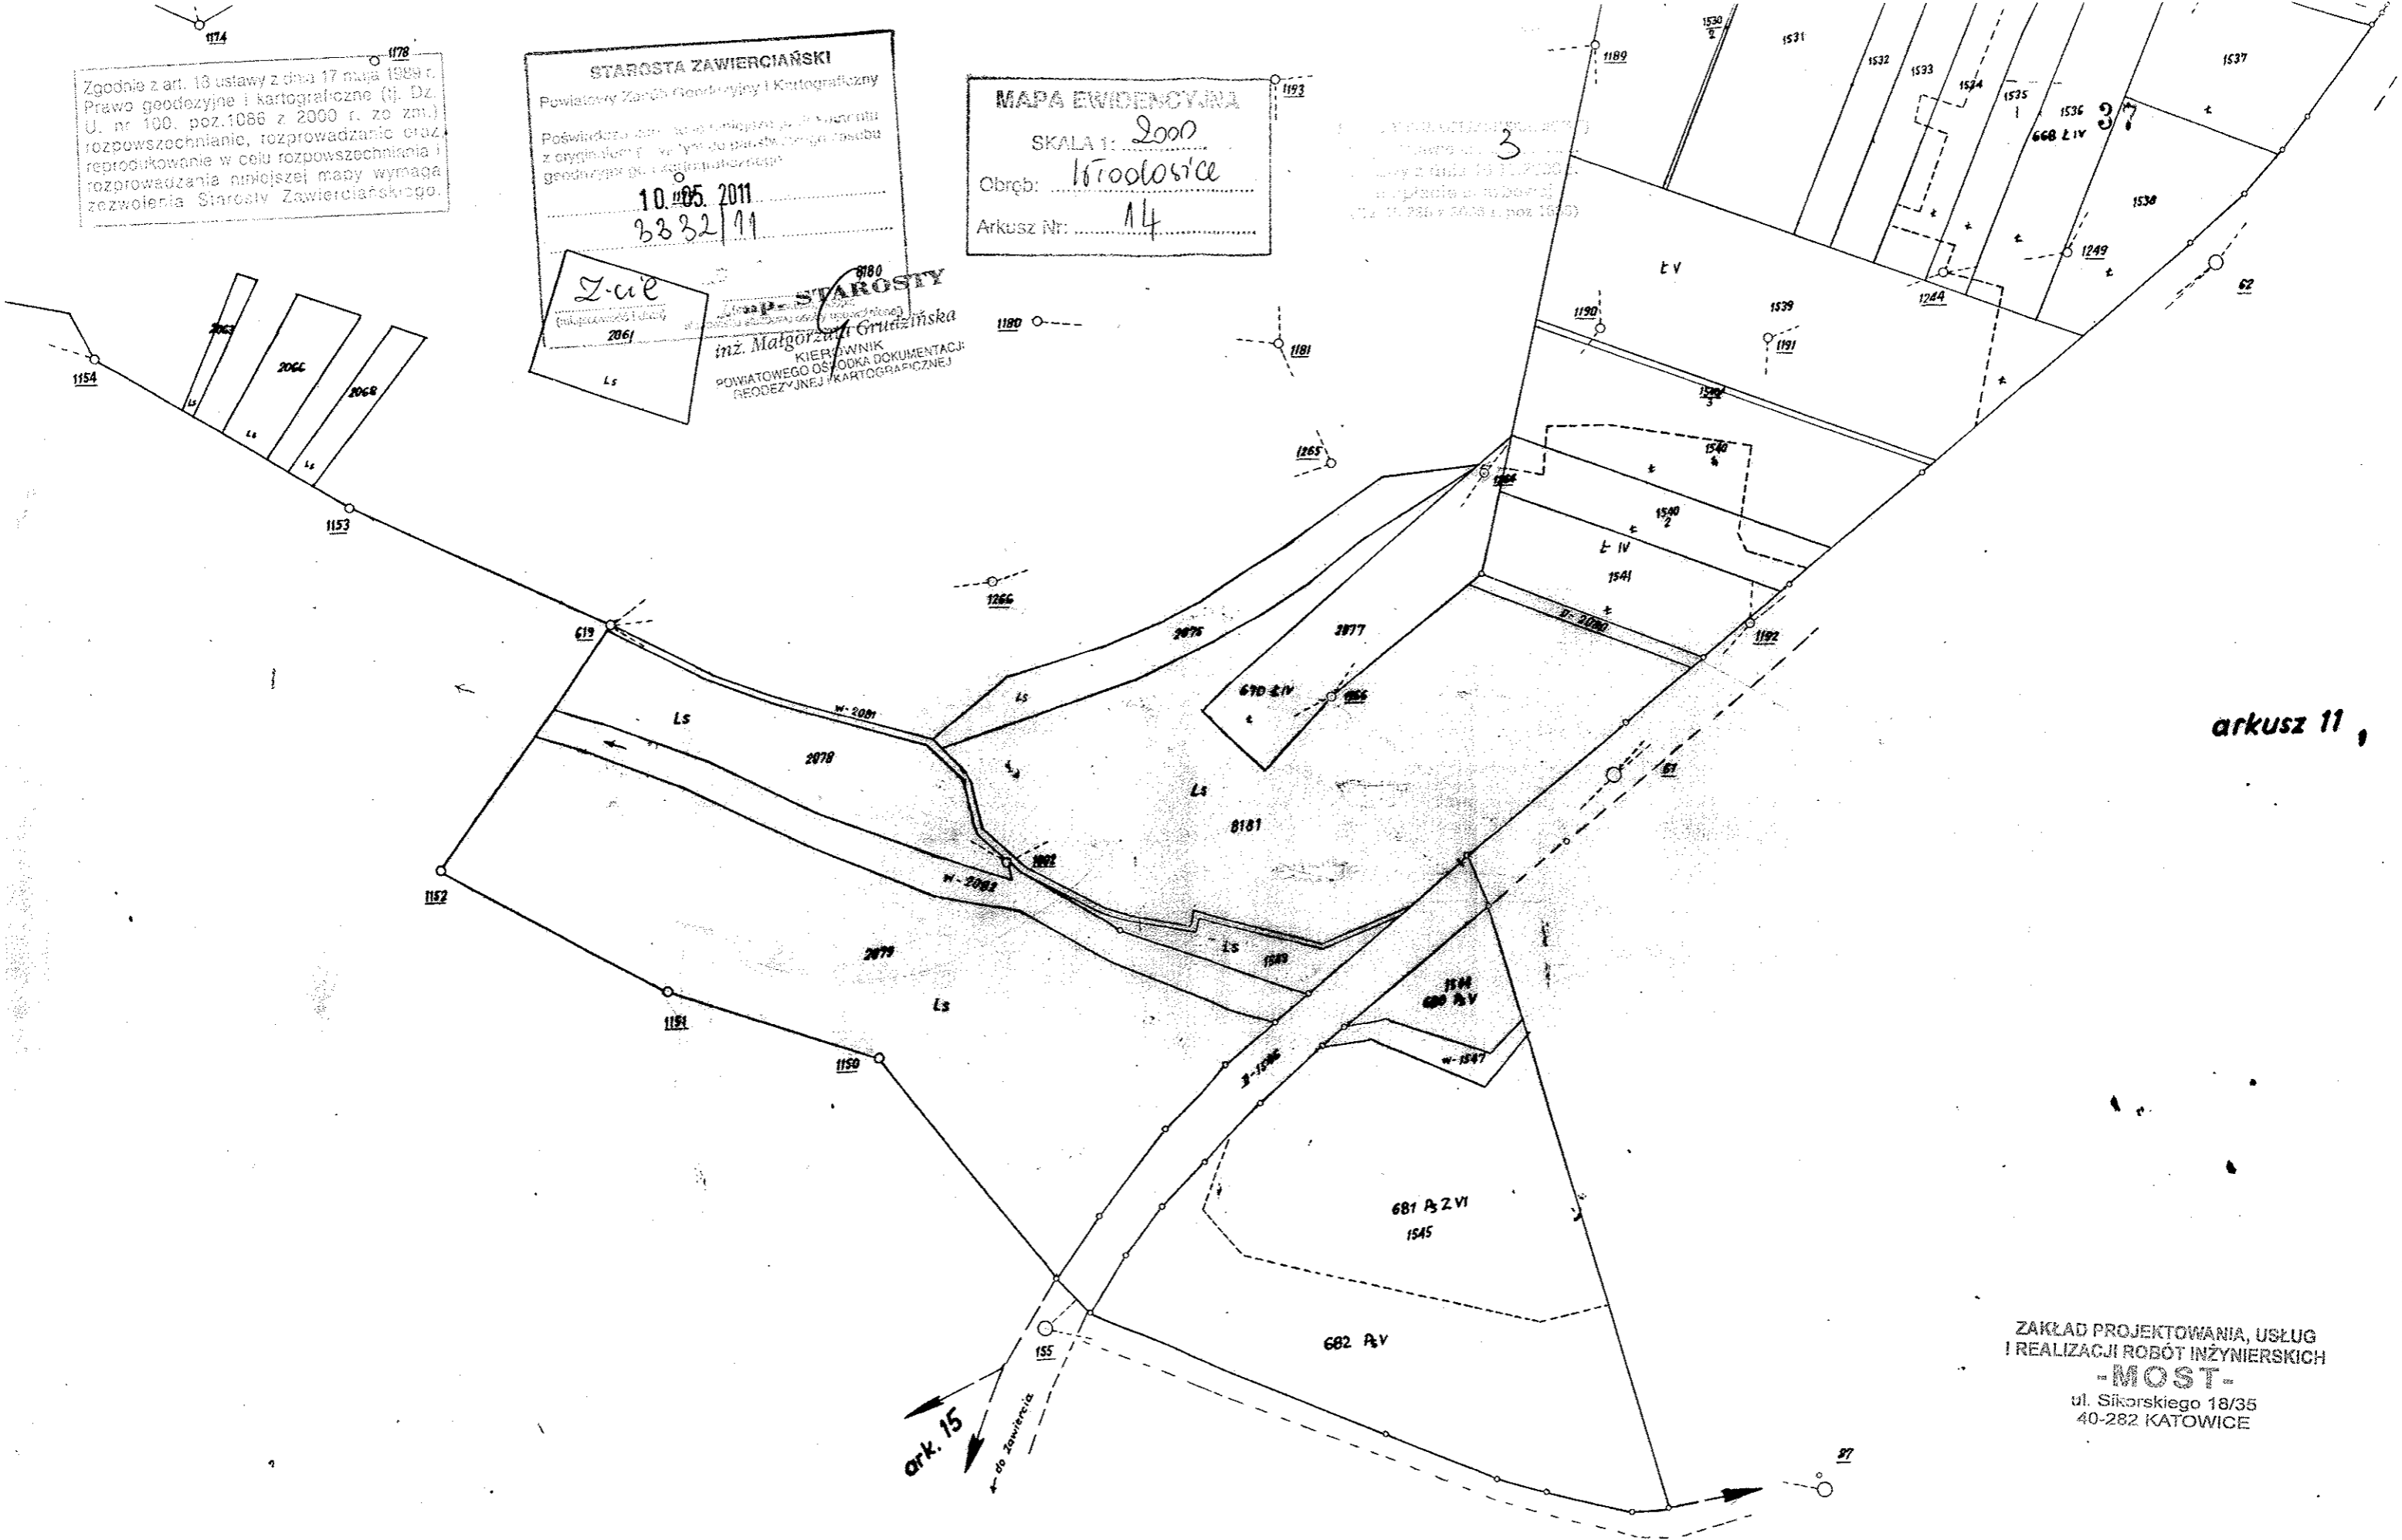

arkusz 11

arkusz 10

ZAKŁAD PROJEKTOWANIA, USŁUG  
I REALIZACJI ROBÓT INŻYNIERSKICH  
**-MOST-**  
ul. Sikorskiego 18/35  
40-282 KATOWICE