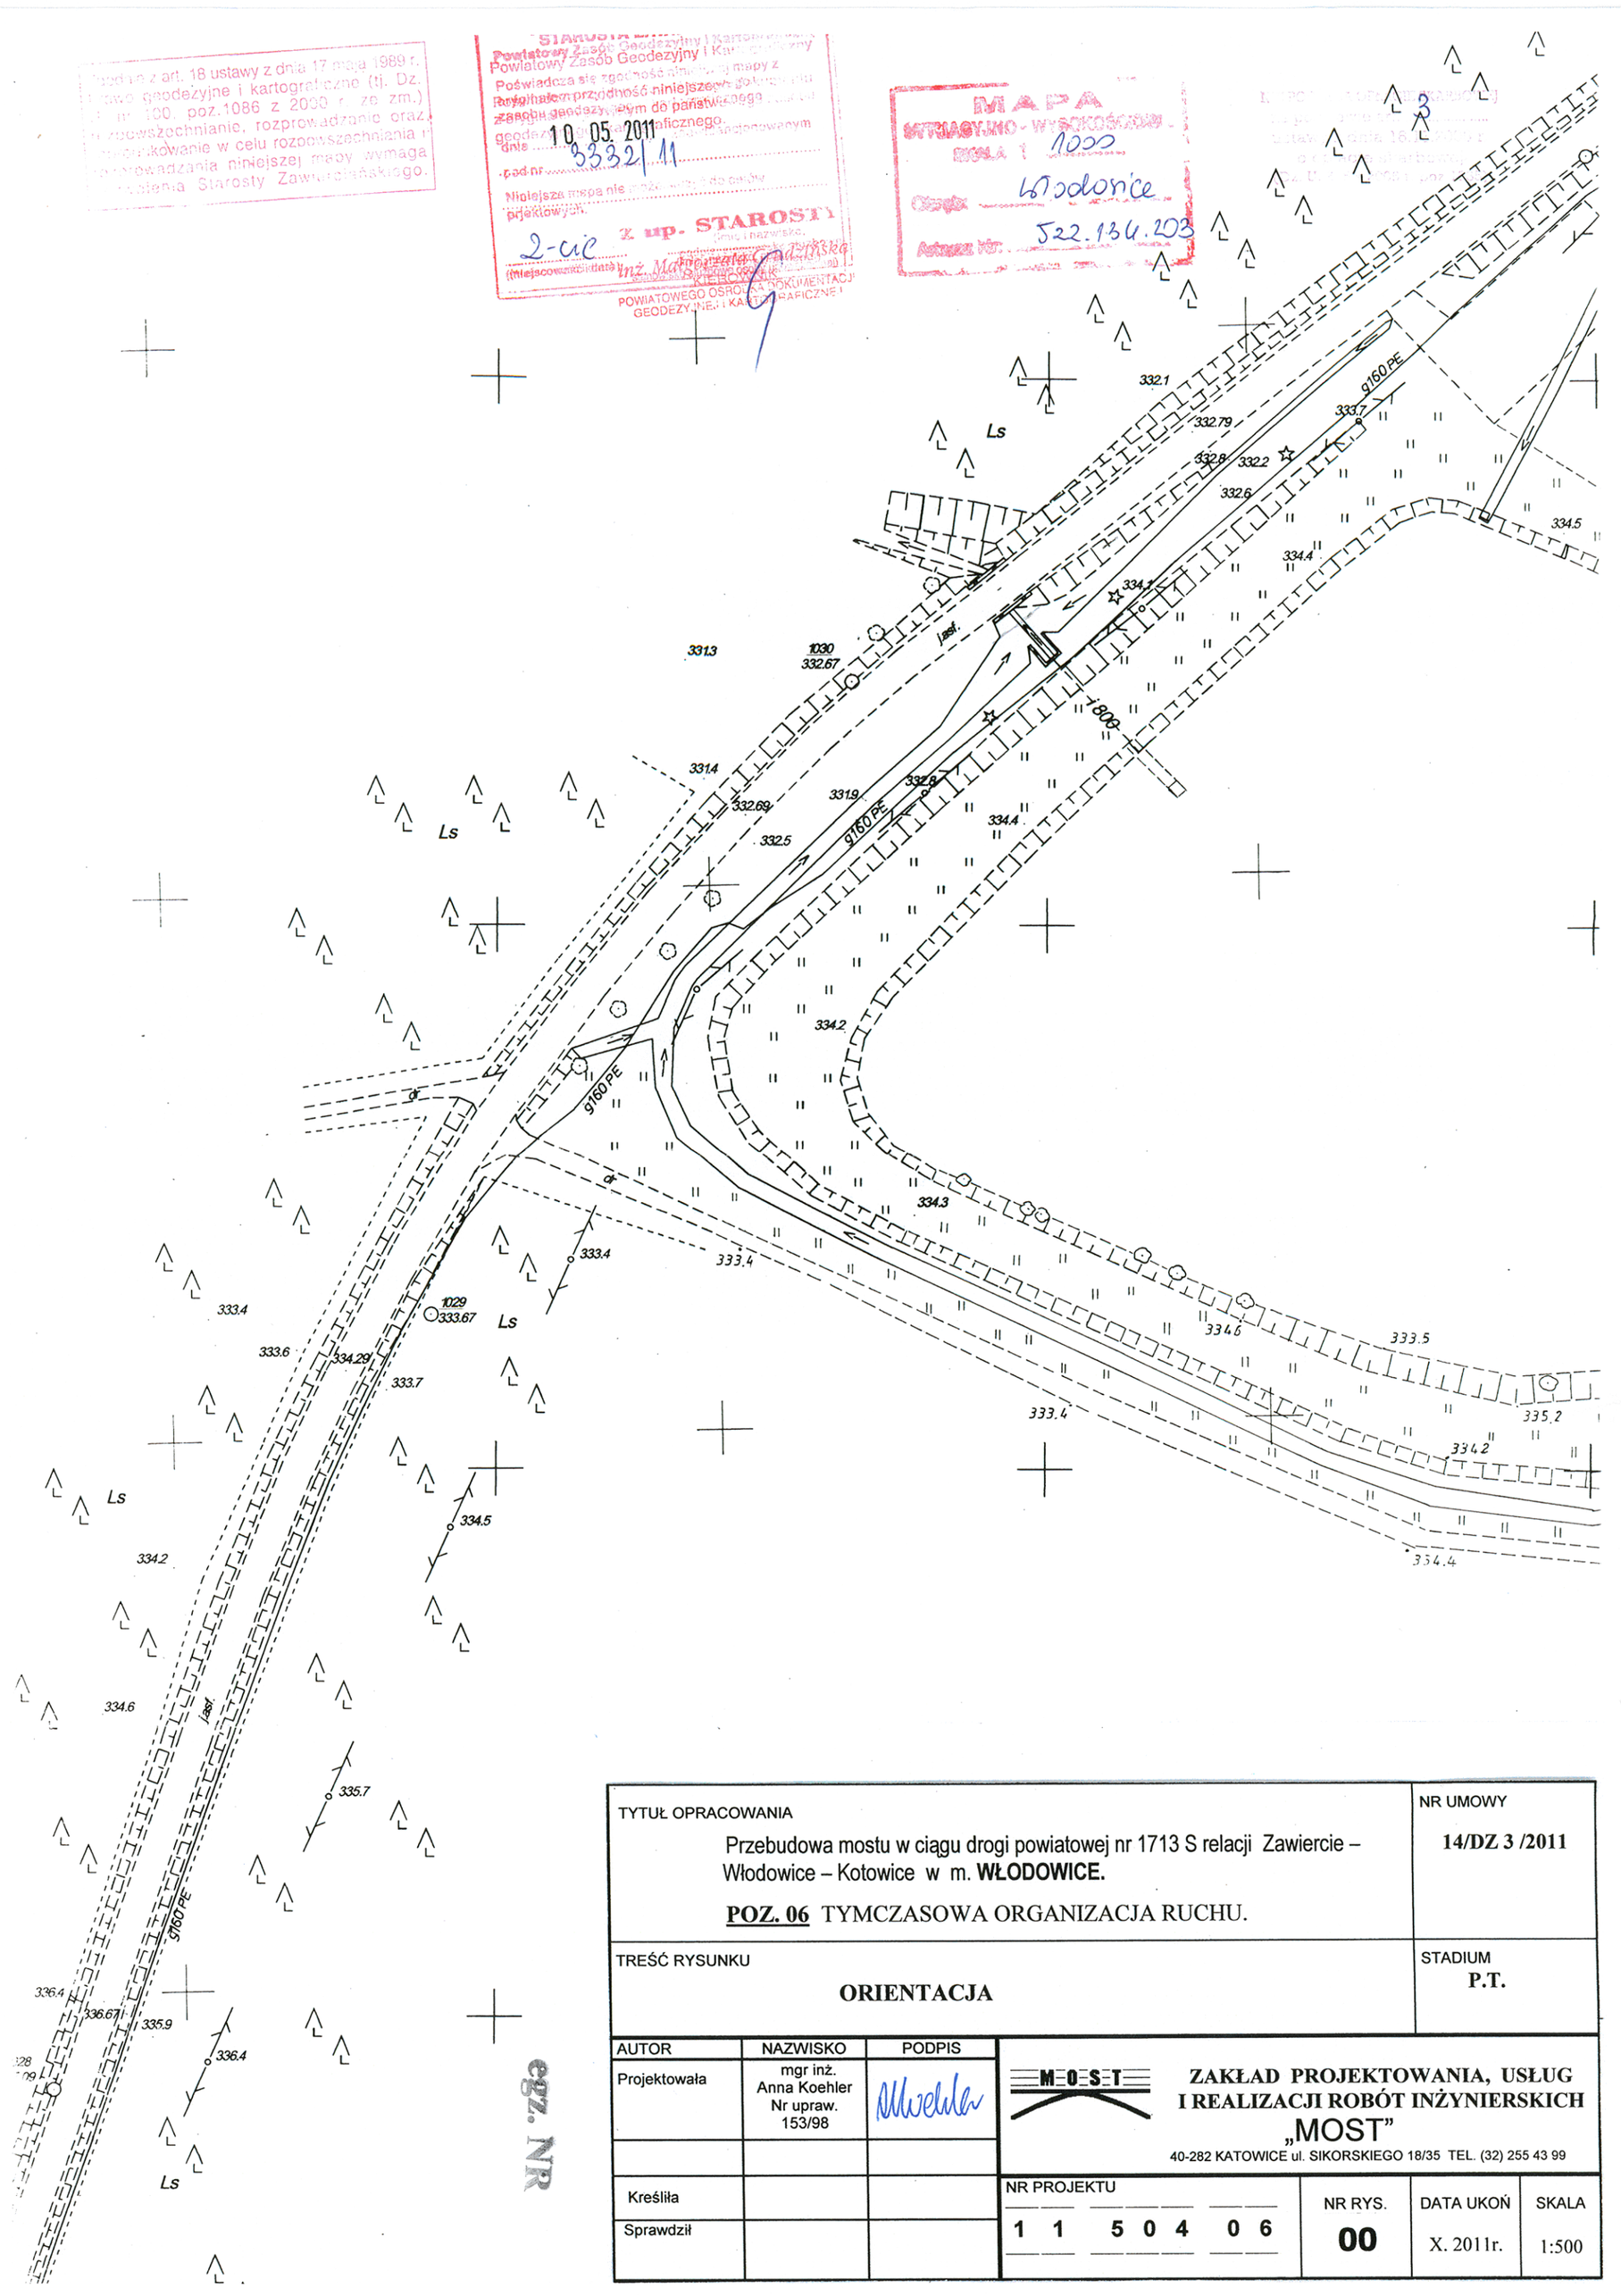

Podane z art. 18 ustawy z dnia 17 maja 1989 r. Prawo geodezyjne i kartograficzne (tj. Dz. U. nr 100, poz.1086 z 2000 r. ze zm.) rozpowszechnianie, rozprowadzanie oraz powielanie w celu rozpowszechniania i rozprowadzania niniejszej mapy wymaga zezwolenia Starosty Zawierciańskiego.

STAROSTA ... Powiatowy Zasób Geodezyjny i Kartograficzny
Poświadcza się zgodność niniejszej mapy z ... przyjętym do państwowego zasobu geodezyjnego i kartograficznego
dnia 10.05.2011
pod nr 3332/11
Niniejsza mapa nie może ... do celów projektowych.
2-cie
(miejscowość i data)
z up. STAROSTY
(imię i nazwisko, stanowisko, podpis)
inż. Małgorzata Grodzińska
KIEROWNIK
POWIATOWEGO OŚRODKA DOKUMENTACJI GEODEZYJNEJ I KARTOGRAFICZNEJ

MAPA
SYTUACYJNO - WYSOKOŚCIOWA
SKALA 1:1000
Obręb: Włodowice
Arkusz Nr: 522.134.203

TYTUŁ OPRACOWANIA	NR UMOWY
Przebudowa mostu w ciągu drogi powiatowej nr 1713 S relacji Zawiercie – Włodowice – Kotowice w m. **WŁODOWICE.** **POZ. 06** TYMCZASOWA ORGANIZACJA RUCHU.	**14/DZ 3 /2011**
TREŚĆ RYSUNKU **ORIENTACJA**	STADIUM **P.T.**

AUTOR	NAZWISKO	PODPIS
Projektowała	mgr inż. Anna Koehler Nr upraw. 153/98	AKoehler
Kreśliła		
Sprawdził		

MOST
ZAKŁAD PROJEKTOWANIA, USŁUG I REALIZACJI ROBÓT INŻYNIERSKICH „MOST"
40-282 KATOWICE ul. SIKORSKIEGO 18/35 TEL. (32) 255 43 99

NR PROJEKTU	NR RYS.	DATA UKOŃ	SKALA
1 1 5 0 4 0 6	**00**	X. 2011r.	1:500

egz. NR